

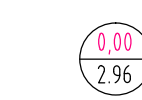
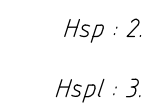



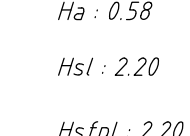


VUE EN PLAN DU 1ER ETAGE

**Légende**

-  Niveau du plancher
-  Hauteur sous poutre
-  Hauteur sous plafond
-  Hauteur allège
-  Hauteur sous linteau
-  Hauteur sous faux plafond
-  Hauteur sous porte

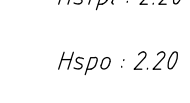

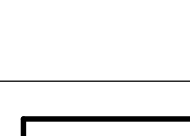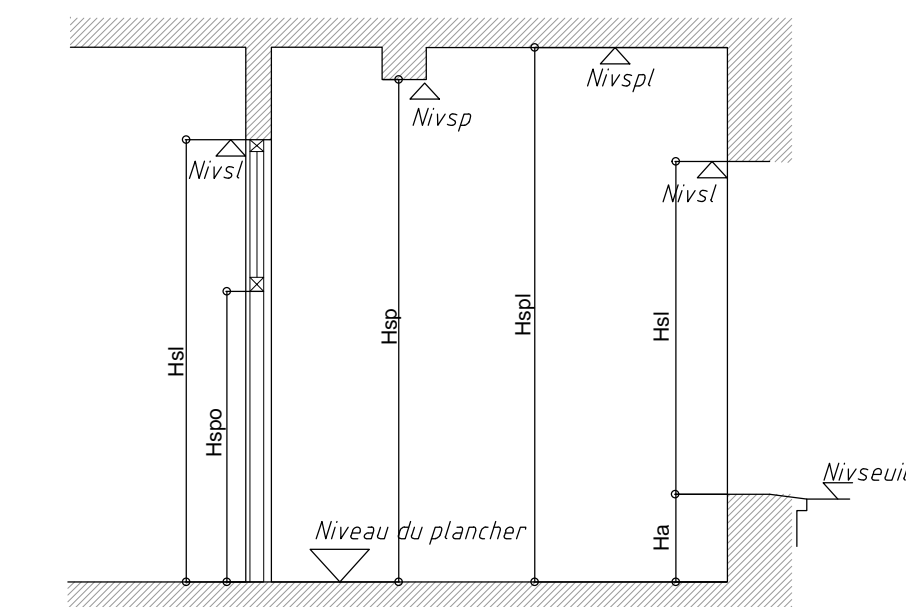
**Région de Bruxelles - Capitales  
Commune d'Anderlecht**

Relevé d'architecture

Propriété sise: Rue des Goujons, 152

|            |           |          |  |
|------------|-----------|----------|--|
| Division : | Section : | 10903-01 | Implantation                                   |
| No :       |           | 10903-02 | Vue en plan des sous-sols                      |
|            |           | 10903-03 | Vue en plan du rez-de-chaussée                 |
|            |           | 10903-04 | Vue en plan du 1er étage                       |
|            |           | 10903-05 | Vue en plan du 2ème étage                      |
|            |           | 10903-06 | Vue en plan du 3ème étage                      |
|            |           | 10903-07 | Vue en plan du 4ème étage                      |
|            |           | 10903-08 | Vue en plan des toitures                       |
|            |           | 10903-09 | Coupe AA                                       |
|            |           | 10903-10 | Coupe BB                                       |
|            |           | 10903-11 | Coupe CC                                       |
|            |           | 10903-12 | Coupe DD                                       |
|            |           | 10903-13 | Élévations des façades: AB - BC - DE - GH - FG |
|            |           | 10903-14 | Élévations des façades: HI - JK - IL - MN - LA |

Plan dressé à la demande de :



Rue Gabrielle Petit, 6  
1080 Bruxelles  
T+32 2 422 51 11

**CARACTERISTIQUES DU PLAN**

Dossier No : 10903  
Echelle : 1/100  
Date : 16/08/2016  
Classement :  
Surface du plan : 1.12 m<sup>2</sup>  
Dessiné par : C. Severin  
Vérifié par : B. Desmedt

**DE CEUSTER & ASSOCIES**  
Société Royale Belge de D.P.A.

Geometris-Experts  
Structures  
Architecte de plans

Rue de la gare, 114 • 1050 BRUXELLES  
Tél : +32 (0)2565 64 70 Fax : +32 (0)2567 39 35  
Site Internet : www.deceuster.be E-Mail : info@deceuster.be



|                        |   |                          |
|------------------------|---|--------------------------|
| 10903-04 <sup>B1</sup> | 1 | 26/08/2016 - Mise à jour |
|                        | 2 |                          |
|                        | 3 |                          |
|                        | 4 |                          |

RUE DES DEUX GARES