

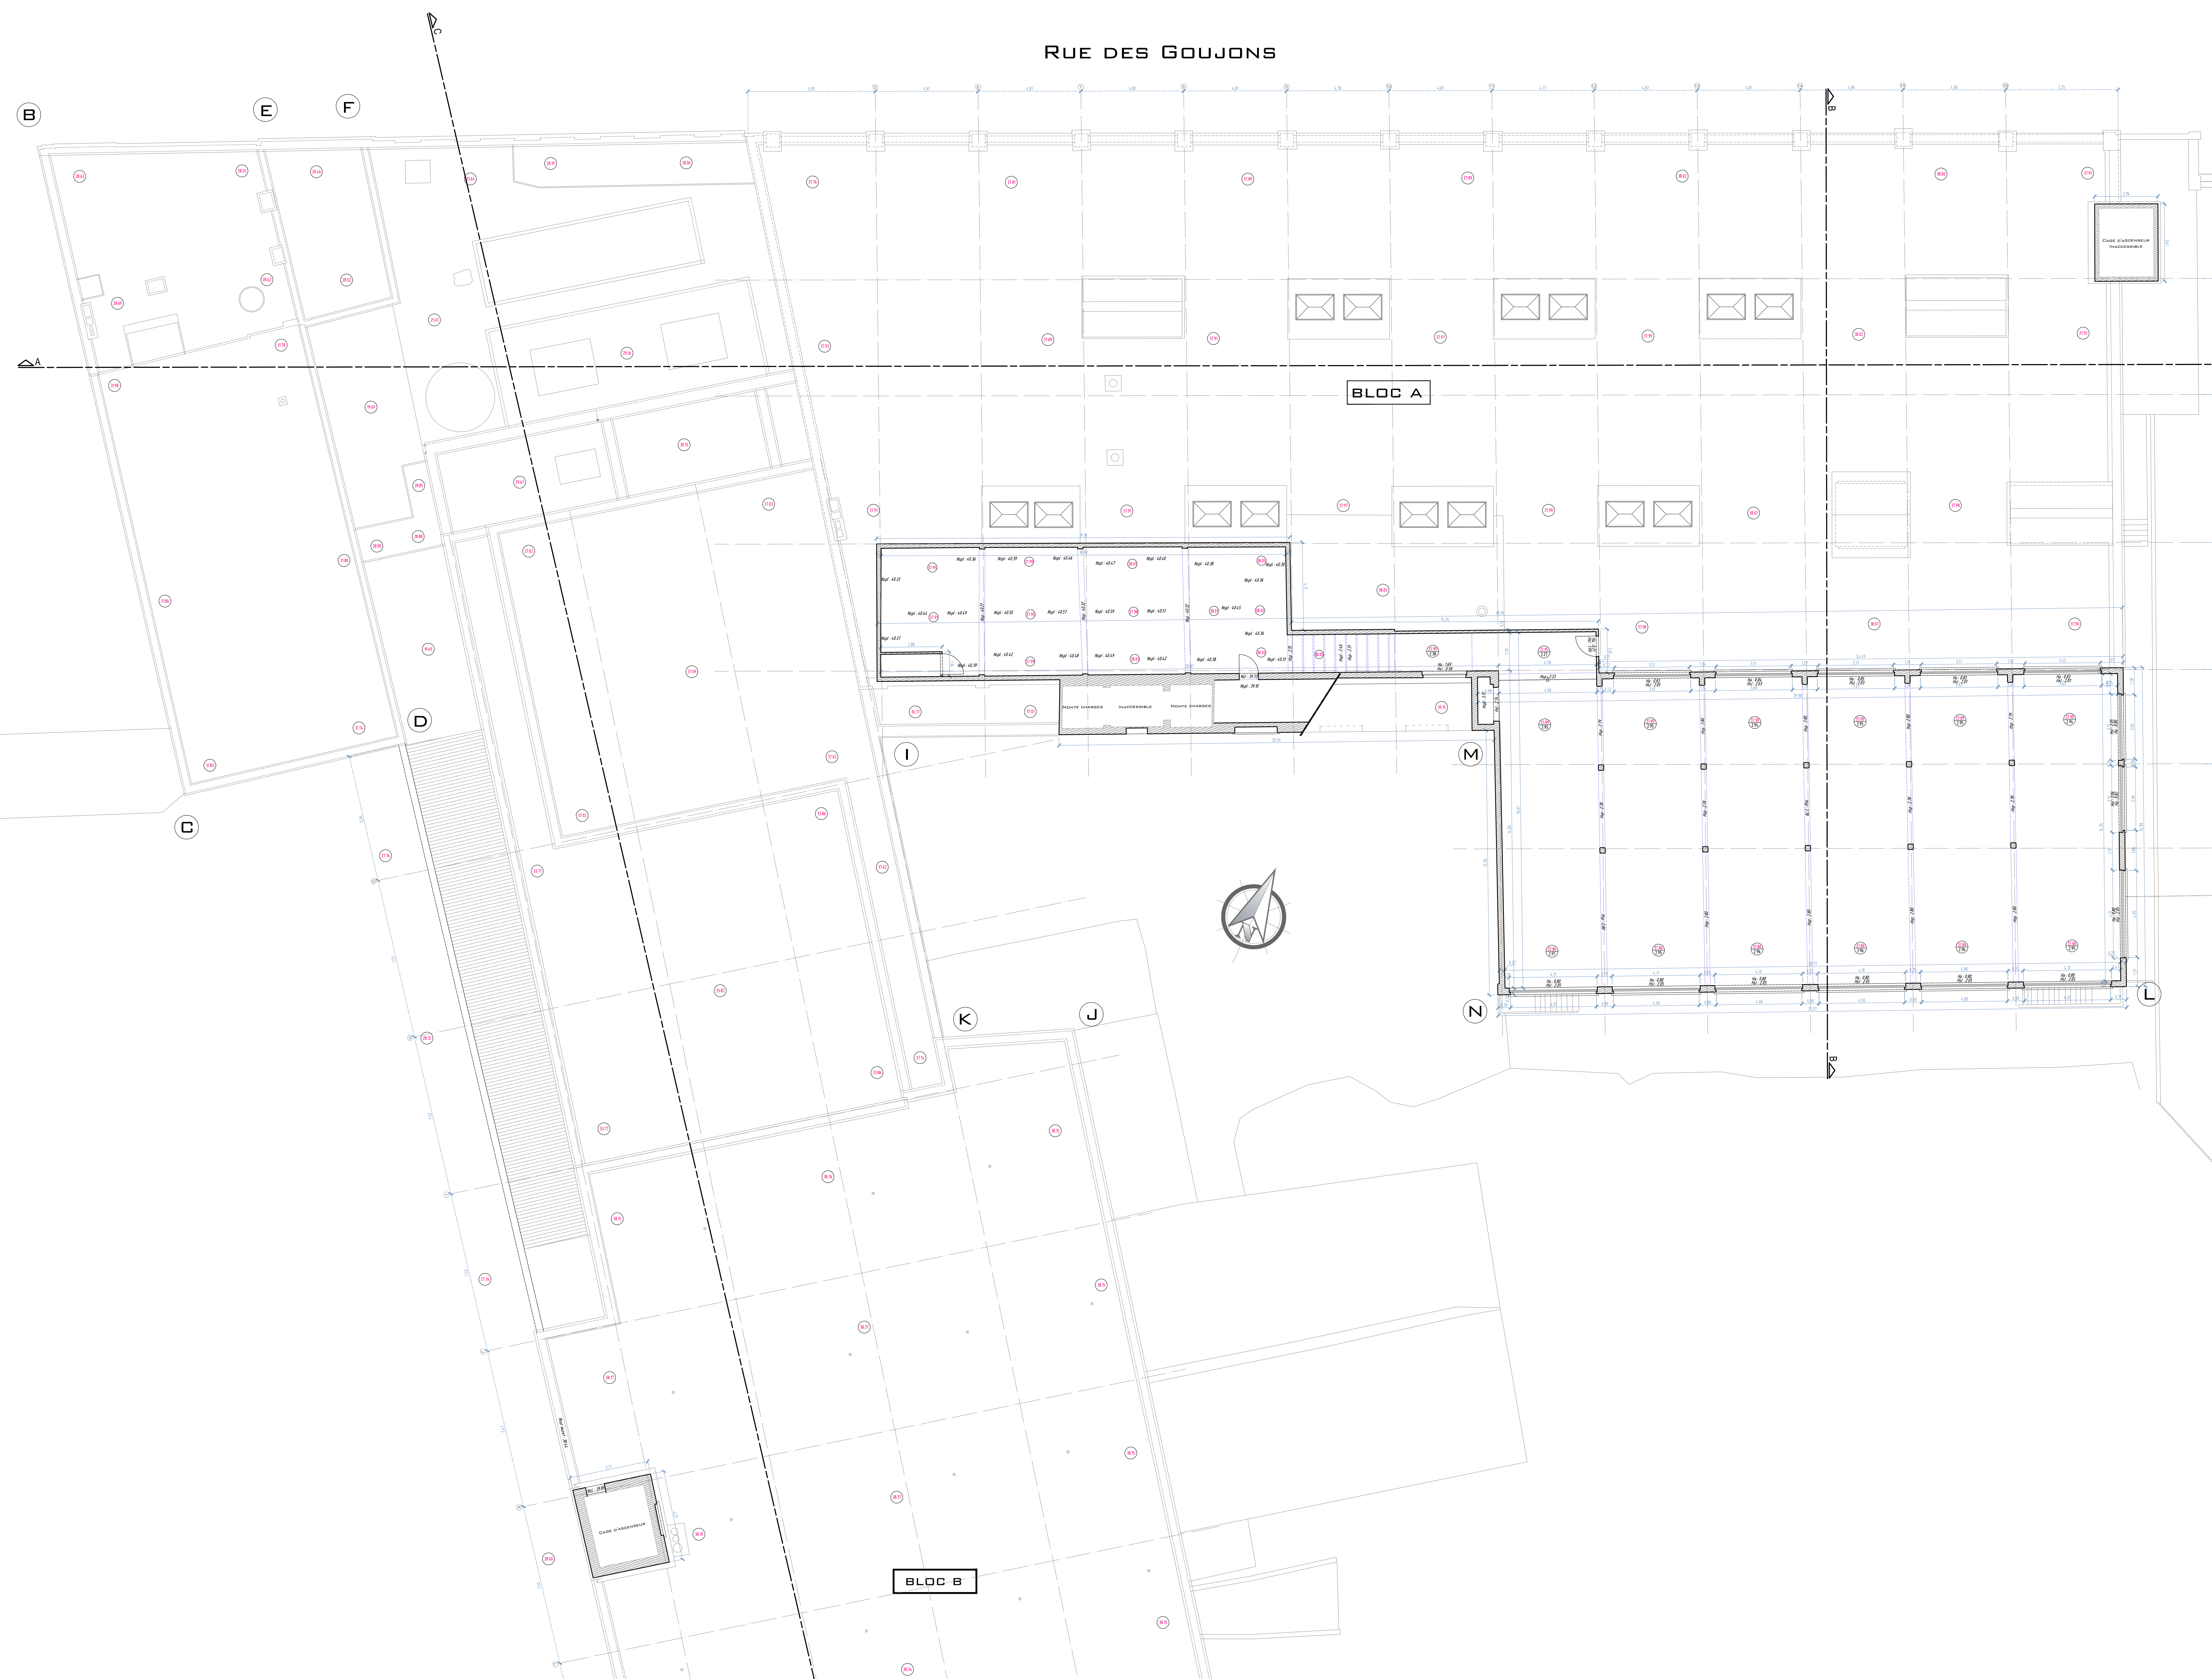
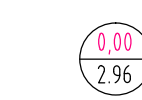
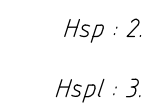



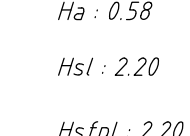


VUE EN PLAN DU 4ÈME ÉTAGE

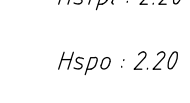

Légende

-  Niveau du plancher
-  Hauteur sous poutre
-  Hauteur sous plafond
-  Hauteur allège
-  Hauteur sous linteau
-  Hauteur sous faux plafond
-  Hauteur sous porte

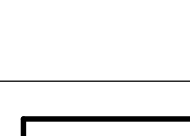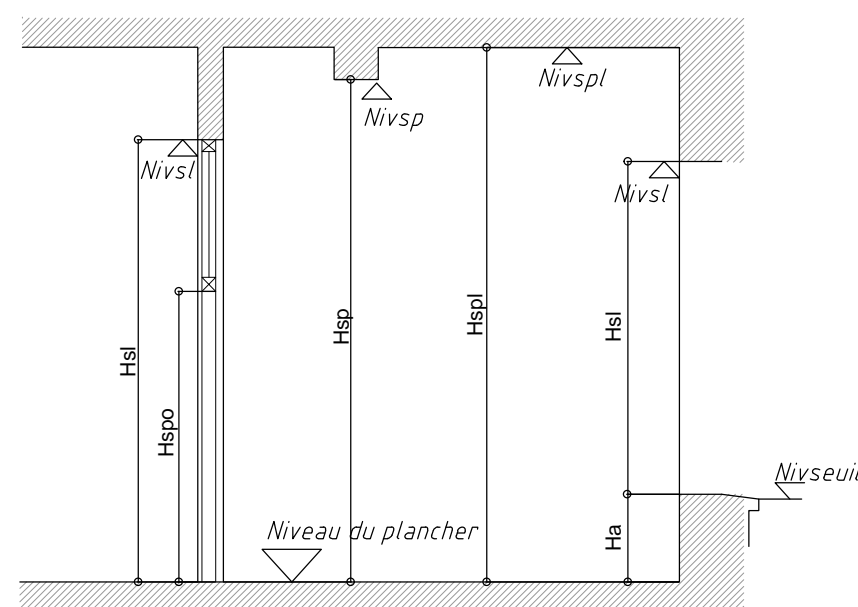

Région de Bruxelles - Capitales Commune d'Anderlecht

Relevé d'architecture

Propriété sise: Rue des Goujons, 152

Division :	Section :	10903-01	Implantation
No :		10903-02	Vue en plan des sous-sols
		10903-03	Vue en plan du rez-de-chaussée
		10903-04	Vue en plan du 1er étage
		10903-05	Vue en plan du 2ème étage
		10903-06	Vue en plan du 3ème étage
		10903-07	Vue en plan du 4ème étage
		10903-08	Vue en plan des toitures
		10903-09	Coupe AA
		10903-10	Coupe BB
		10903-11	Coupe CC
		10903-12	Coupe DD
		10903-13	Élévations des façades: AB - BC - DE - GH - FG
		10903-14	Élévations des façades: HI - JK - IL - MN - LA

CARACTERISTIQUES DU PLAN Dossier No : 10903 Echelle : 1/100 Date : 16/08/2016 Classement : Surface du plan : 1.12 m ² Dessiné par : C. Severin Vérifié par : B. Desmet		DE CEUSTER & ASSOCIÉS Société d'Architecture Architecte de profession Rue de la gare, 114 • 1050 BRUXELLES Tél : +32 (0)2565 64 70 Fax : +32 (0)2567 39 35 Site Internet : www.deceuster.be E-mail : info@deceuster.be
---	--	--

10903-07 ^A	1	26/08/2016 - Mise à jour
	2	
	3	
	4	