




ELEVATION DE LA FAÇADE AB

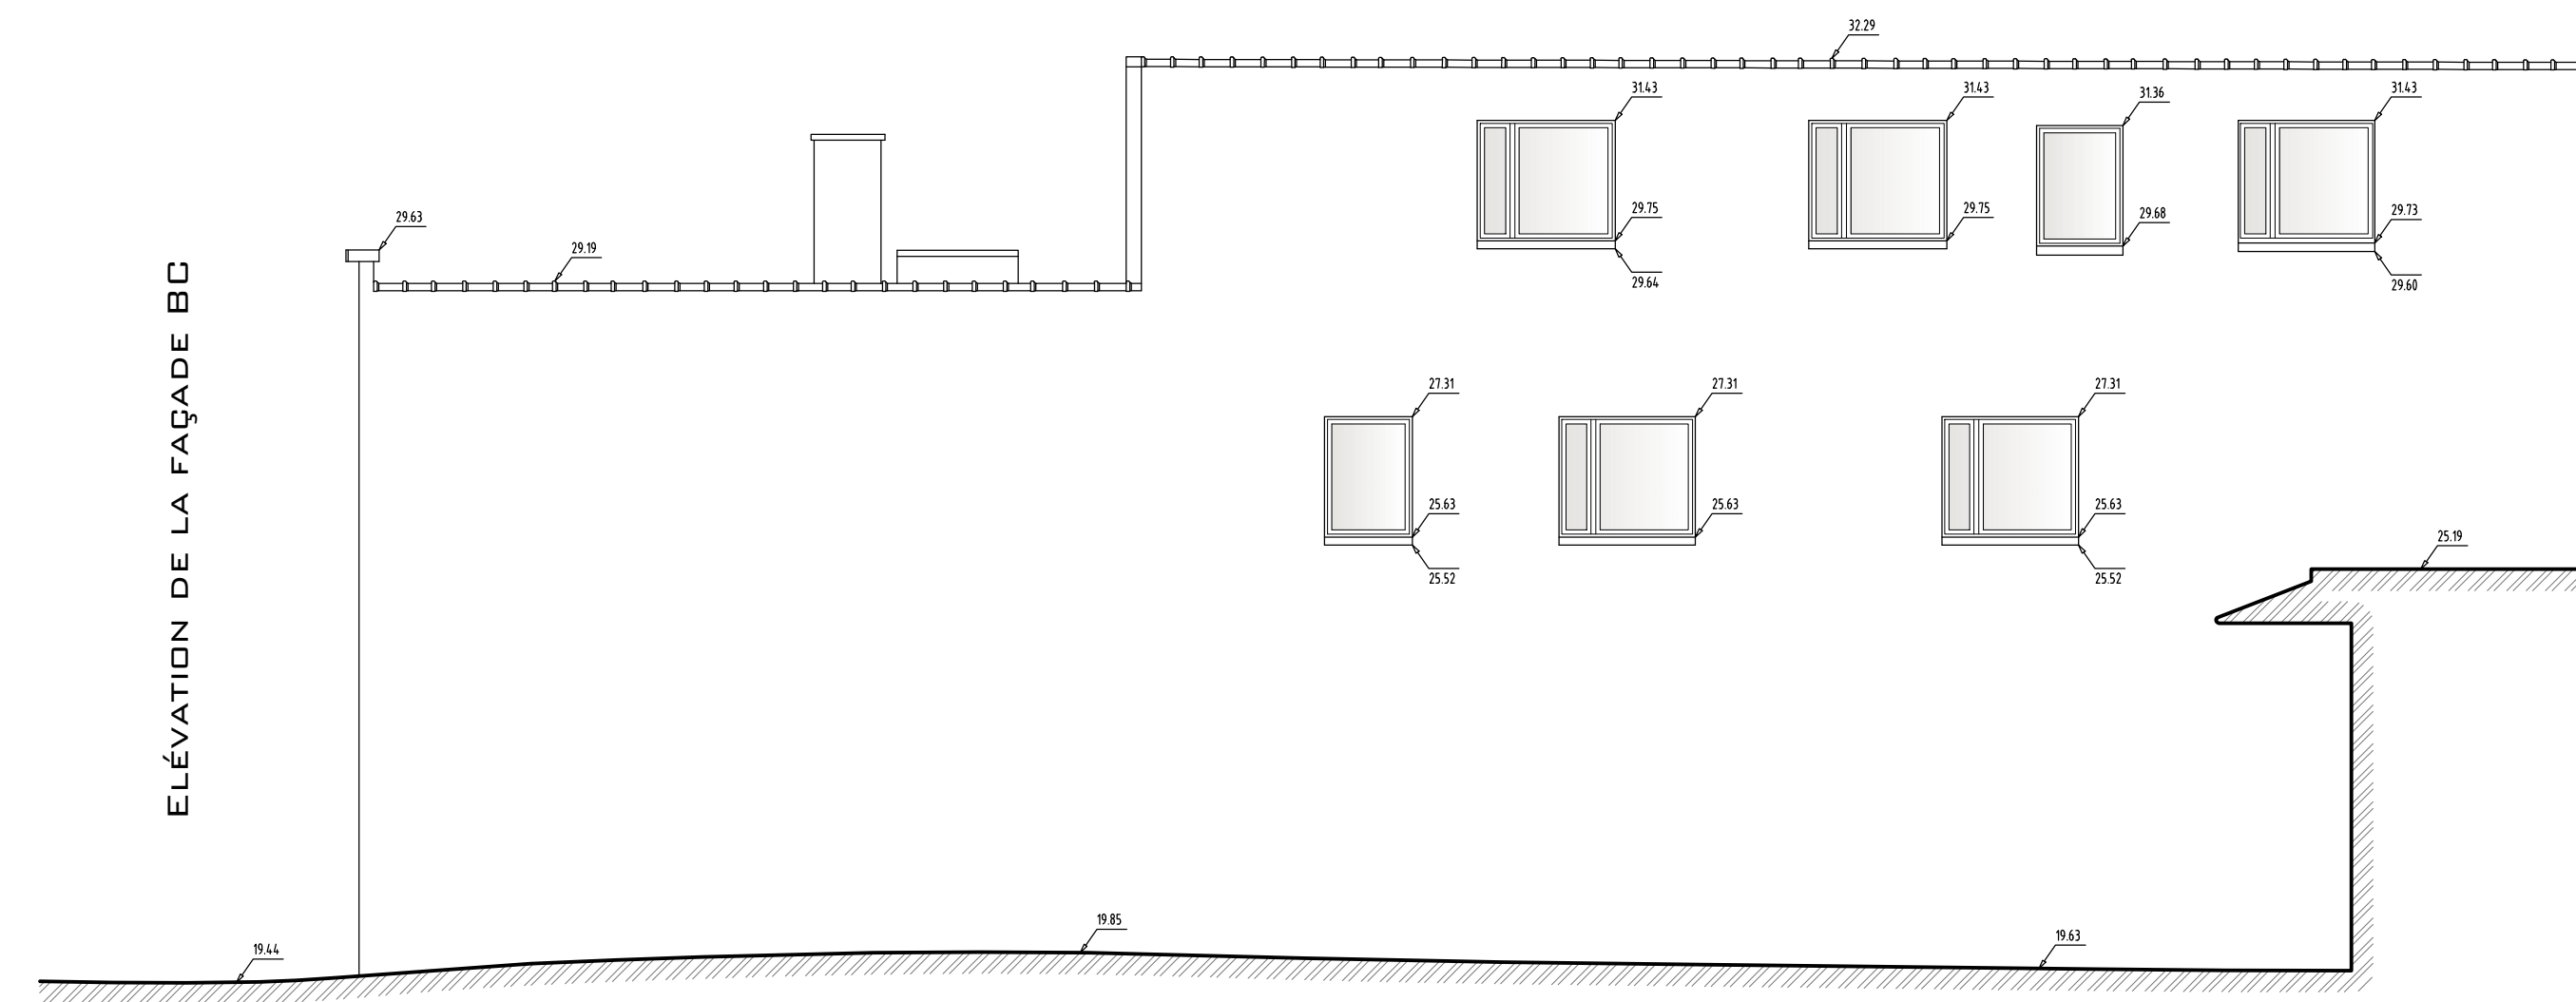


ELEVATION DE LA FAÇADE BC

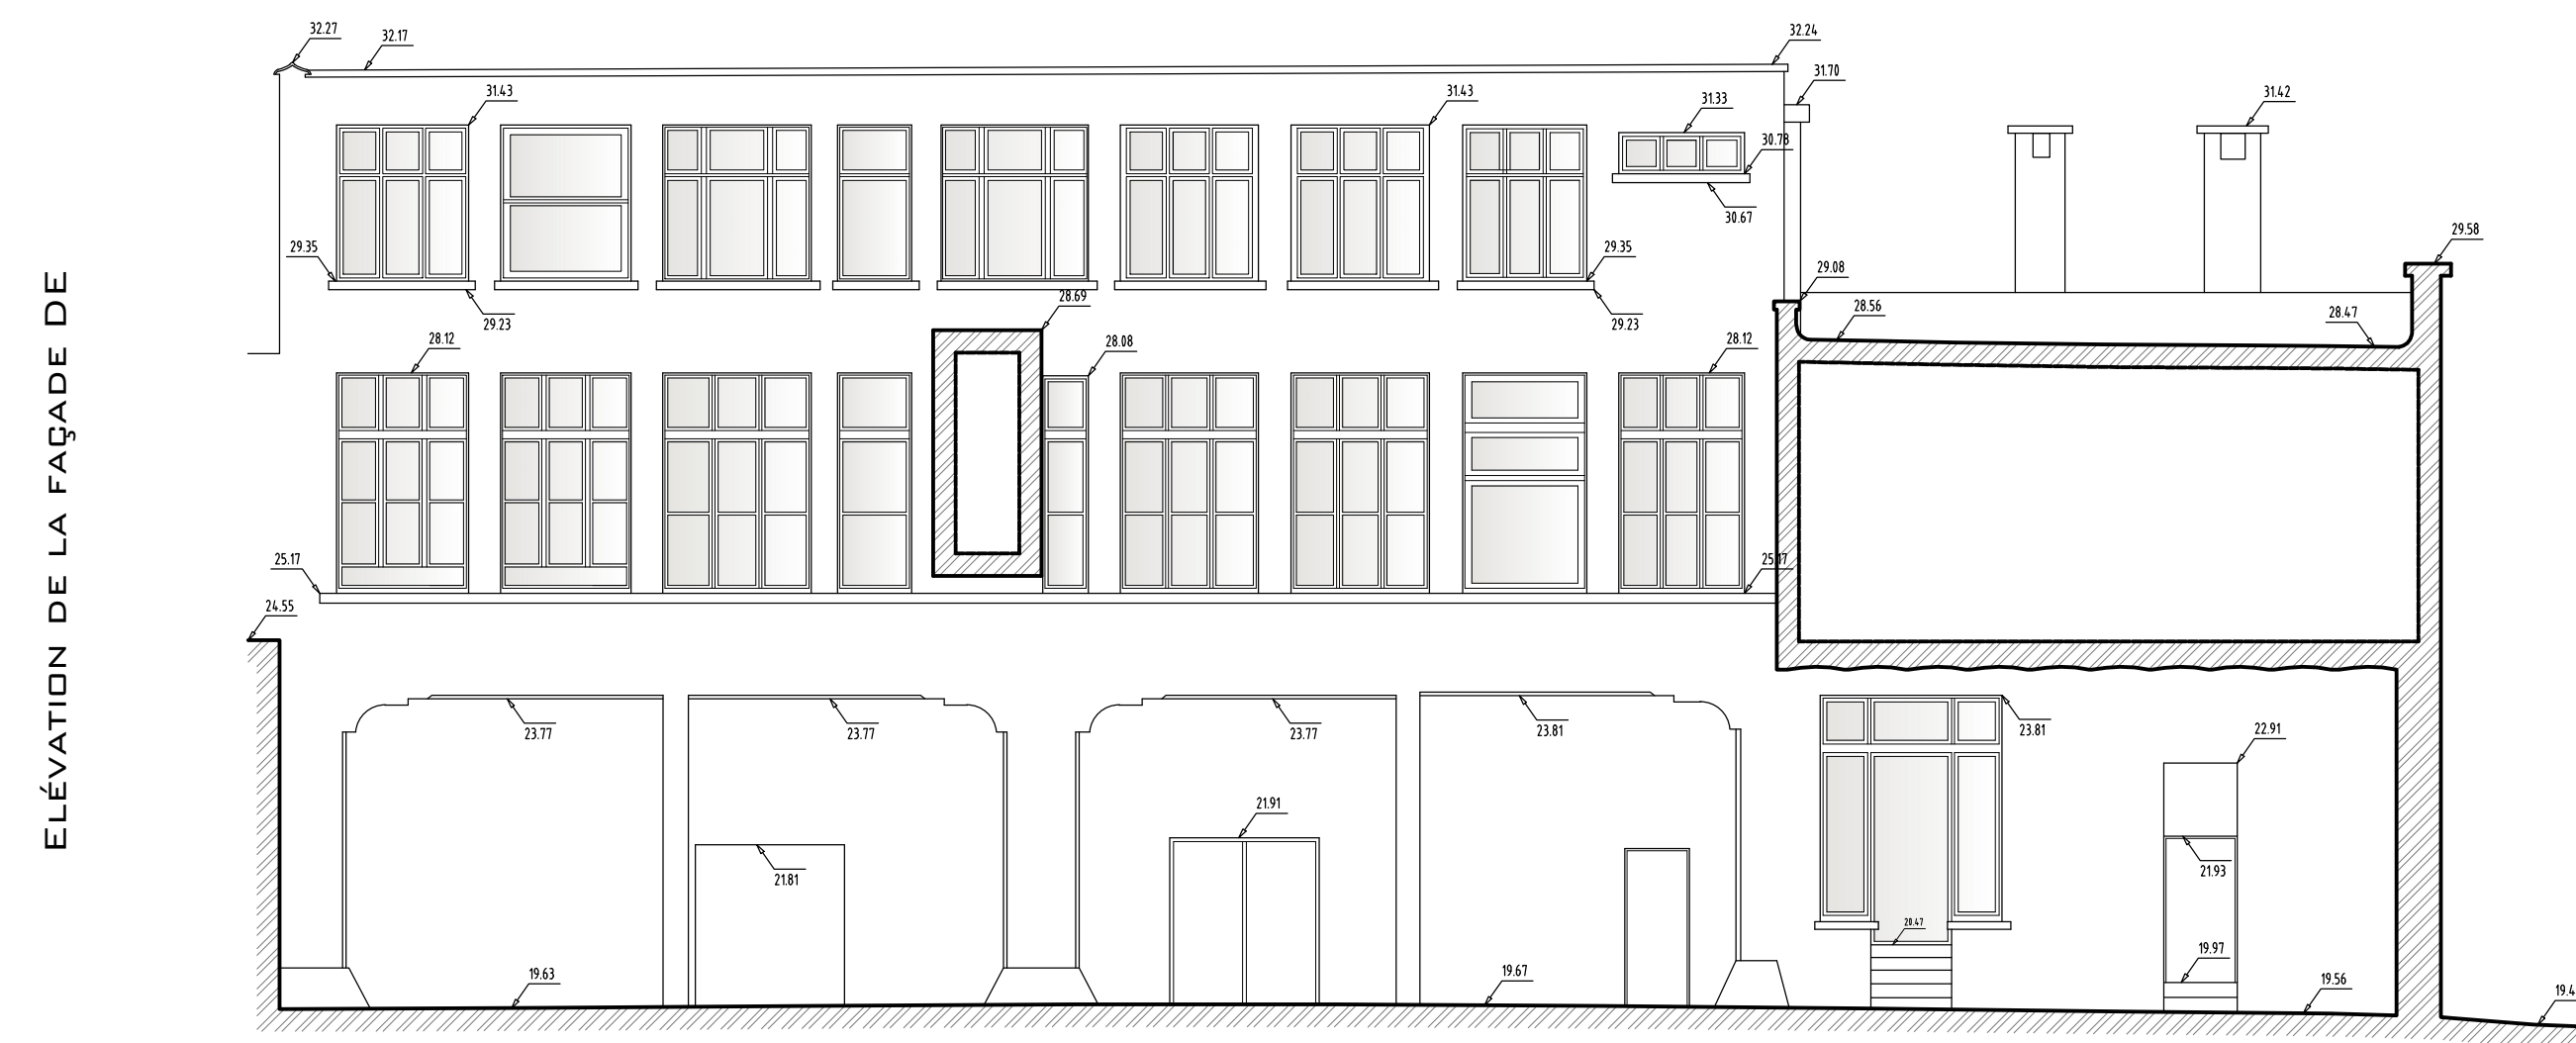

ELEVATION DE LA FAÇADE DE

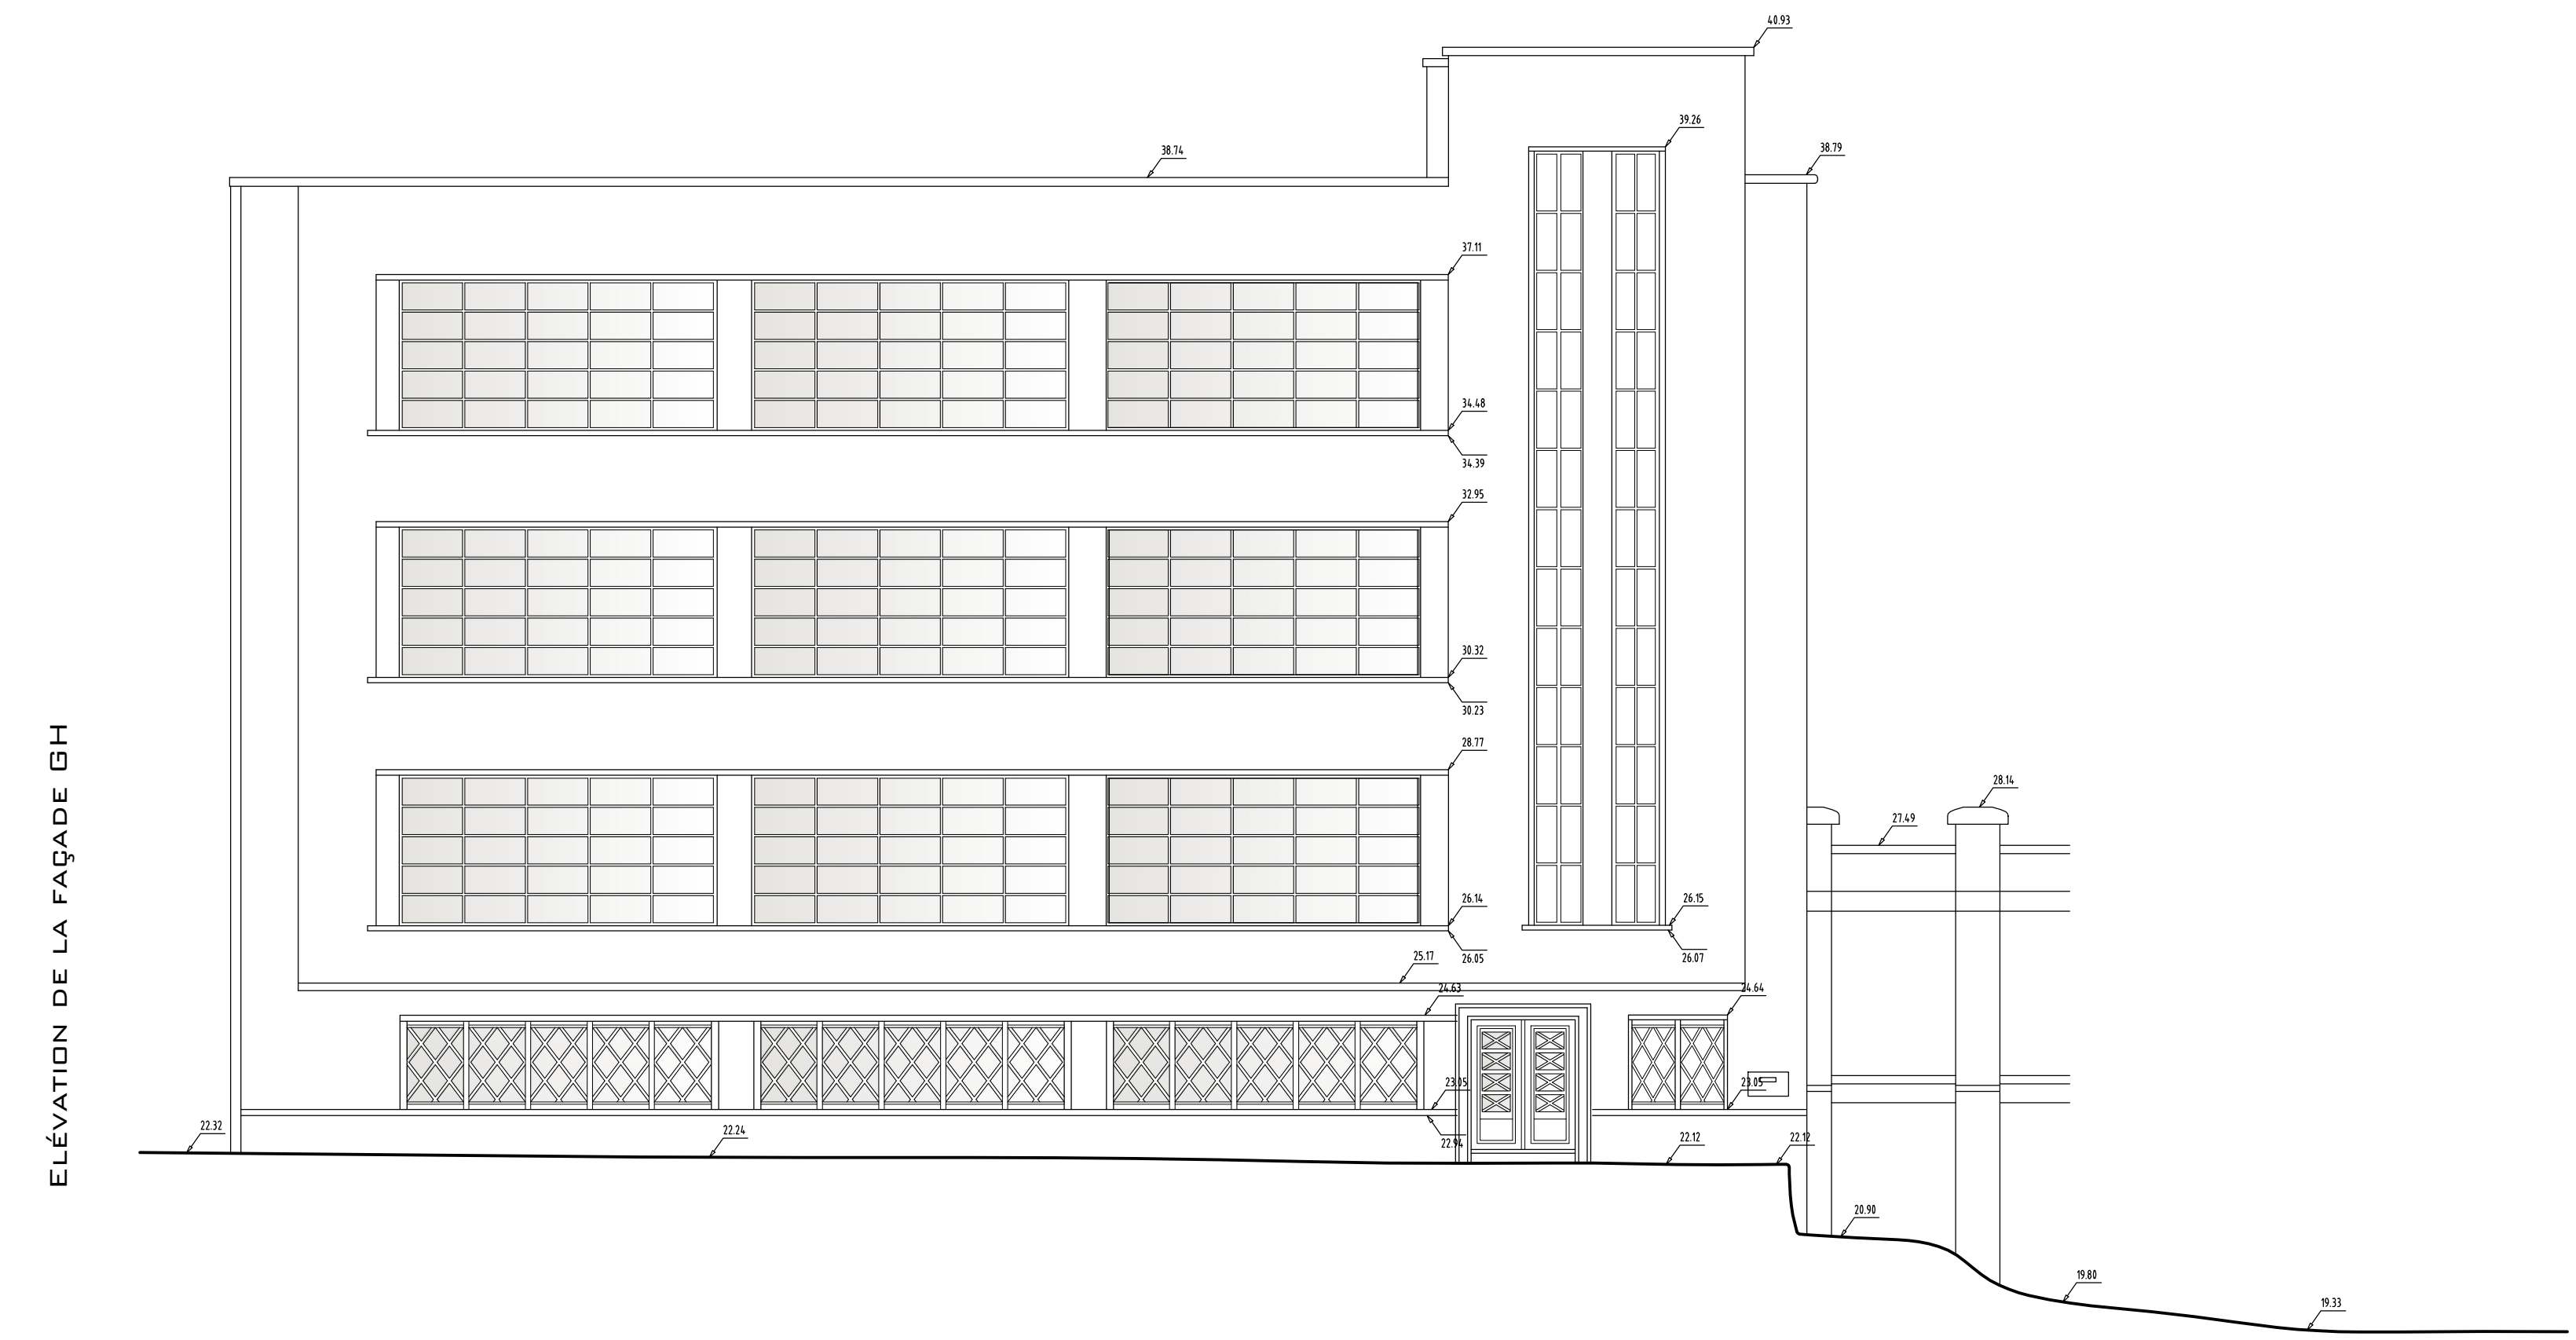

ELEVATION DE LA FAÇADE GH

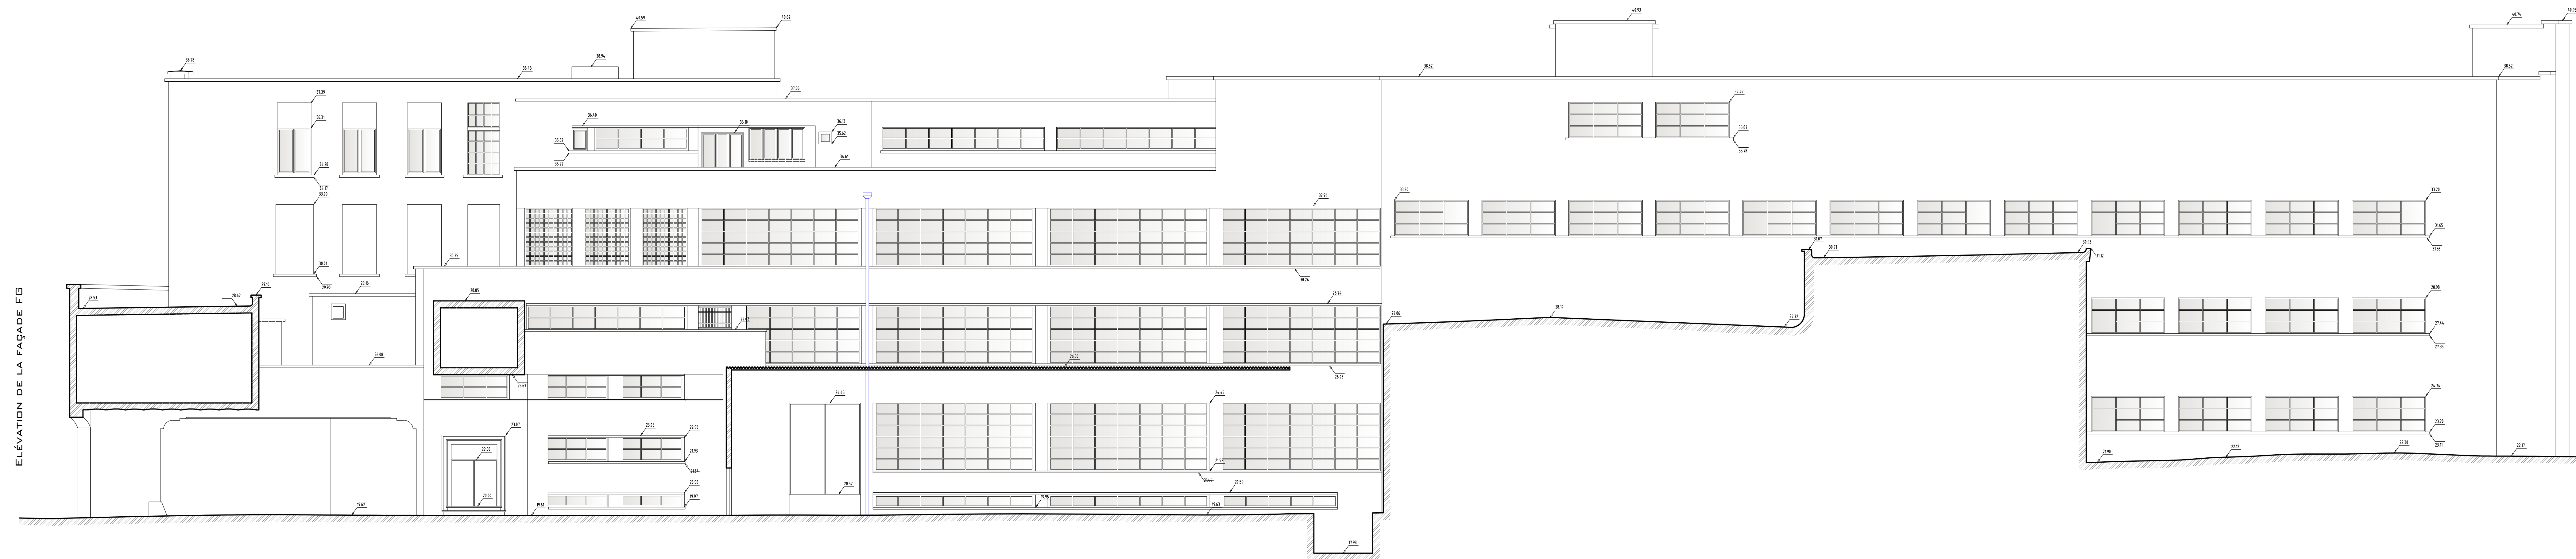

ELEVATION DE LA FAÇADE FG

Région de Bruxelles - Capitales
Commune d'Anderlecht

Relevé d'architecture

Propriété sise: Rue des Goujons, 152

Division :	Section :	10903-01	Implantation
No :		10903-02	Vue en plan des sous-sols
		10903-03	Vue en plan du rez-de-chaussée
		10903-04	Vue en plan du 1er étage
		10903-05	Vue en plan du 2ème étage
		10903-06	Vue en plan du 3ème étage
		10903-07	Vue en plan du 4ème étage
		10903-08	Vue en plan des toitures
		10903-09	Coupe AA
		10903-10	Coupe BB
		10903-11	Coupe CC
		10903-12	Coupe DD
		10903-13	Elevations des façades: AB - BC - DE - GH - FG
		10903-14	Elevations des façades: HI - JK - LM - MN - LA

Plan dressé à la demande de :

citydev
brussels

Rue Gabrielle Petit, 6
1080 Bruxelles
T+32 2 422 51 11

CARACTERISTIQUES DU PLAN
Dossier No : 10903
Echelle : 1/100
Date : 16/08/2016
Classement :
Surface du plan : 1.30 m²
Dessiné par : C. Severin
Vérifié par : B. Desmedt

DE CEUSTER & ASSOCIES
Société civile à responsabilité limitée
Généraliste d'Architecture
Architectes de l'Etat

DE REIJSTER & ASSOCIES
Généraliste d'Architecture
Architectes de l'Etat

Rue de la gare 13 A - 1403 BRUXELLES L'ALBERT
Tél : +32 (0)2388 04 70 Fax : +32 (0)2387 39 25
Site Internet : www.deceuster.be E-mail : info@deceuster.be

10903-10¹

1	26/08/2016 - Mise à jour
2	
3	
4	