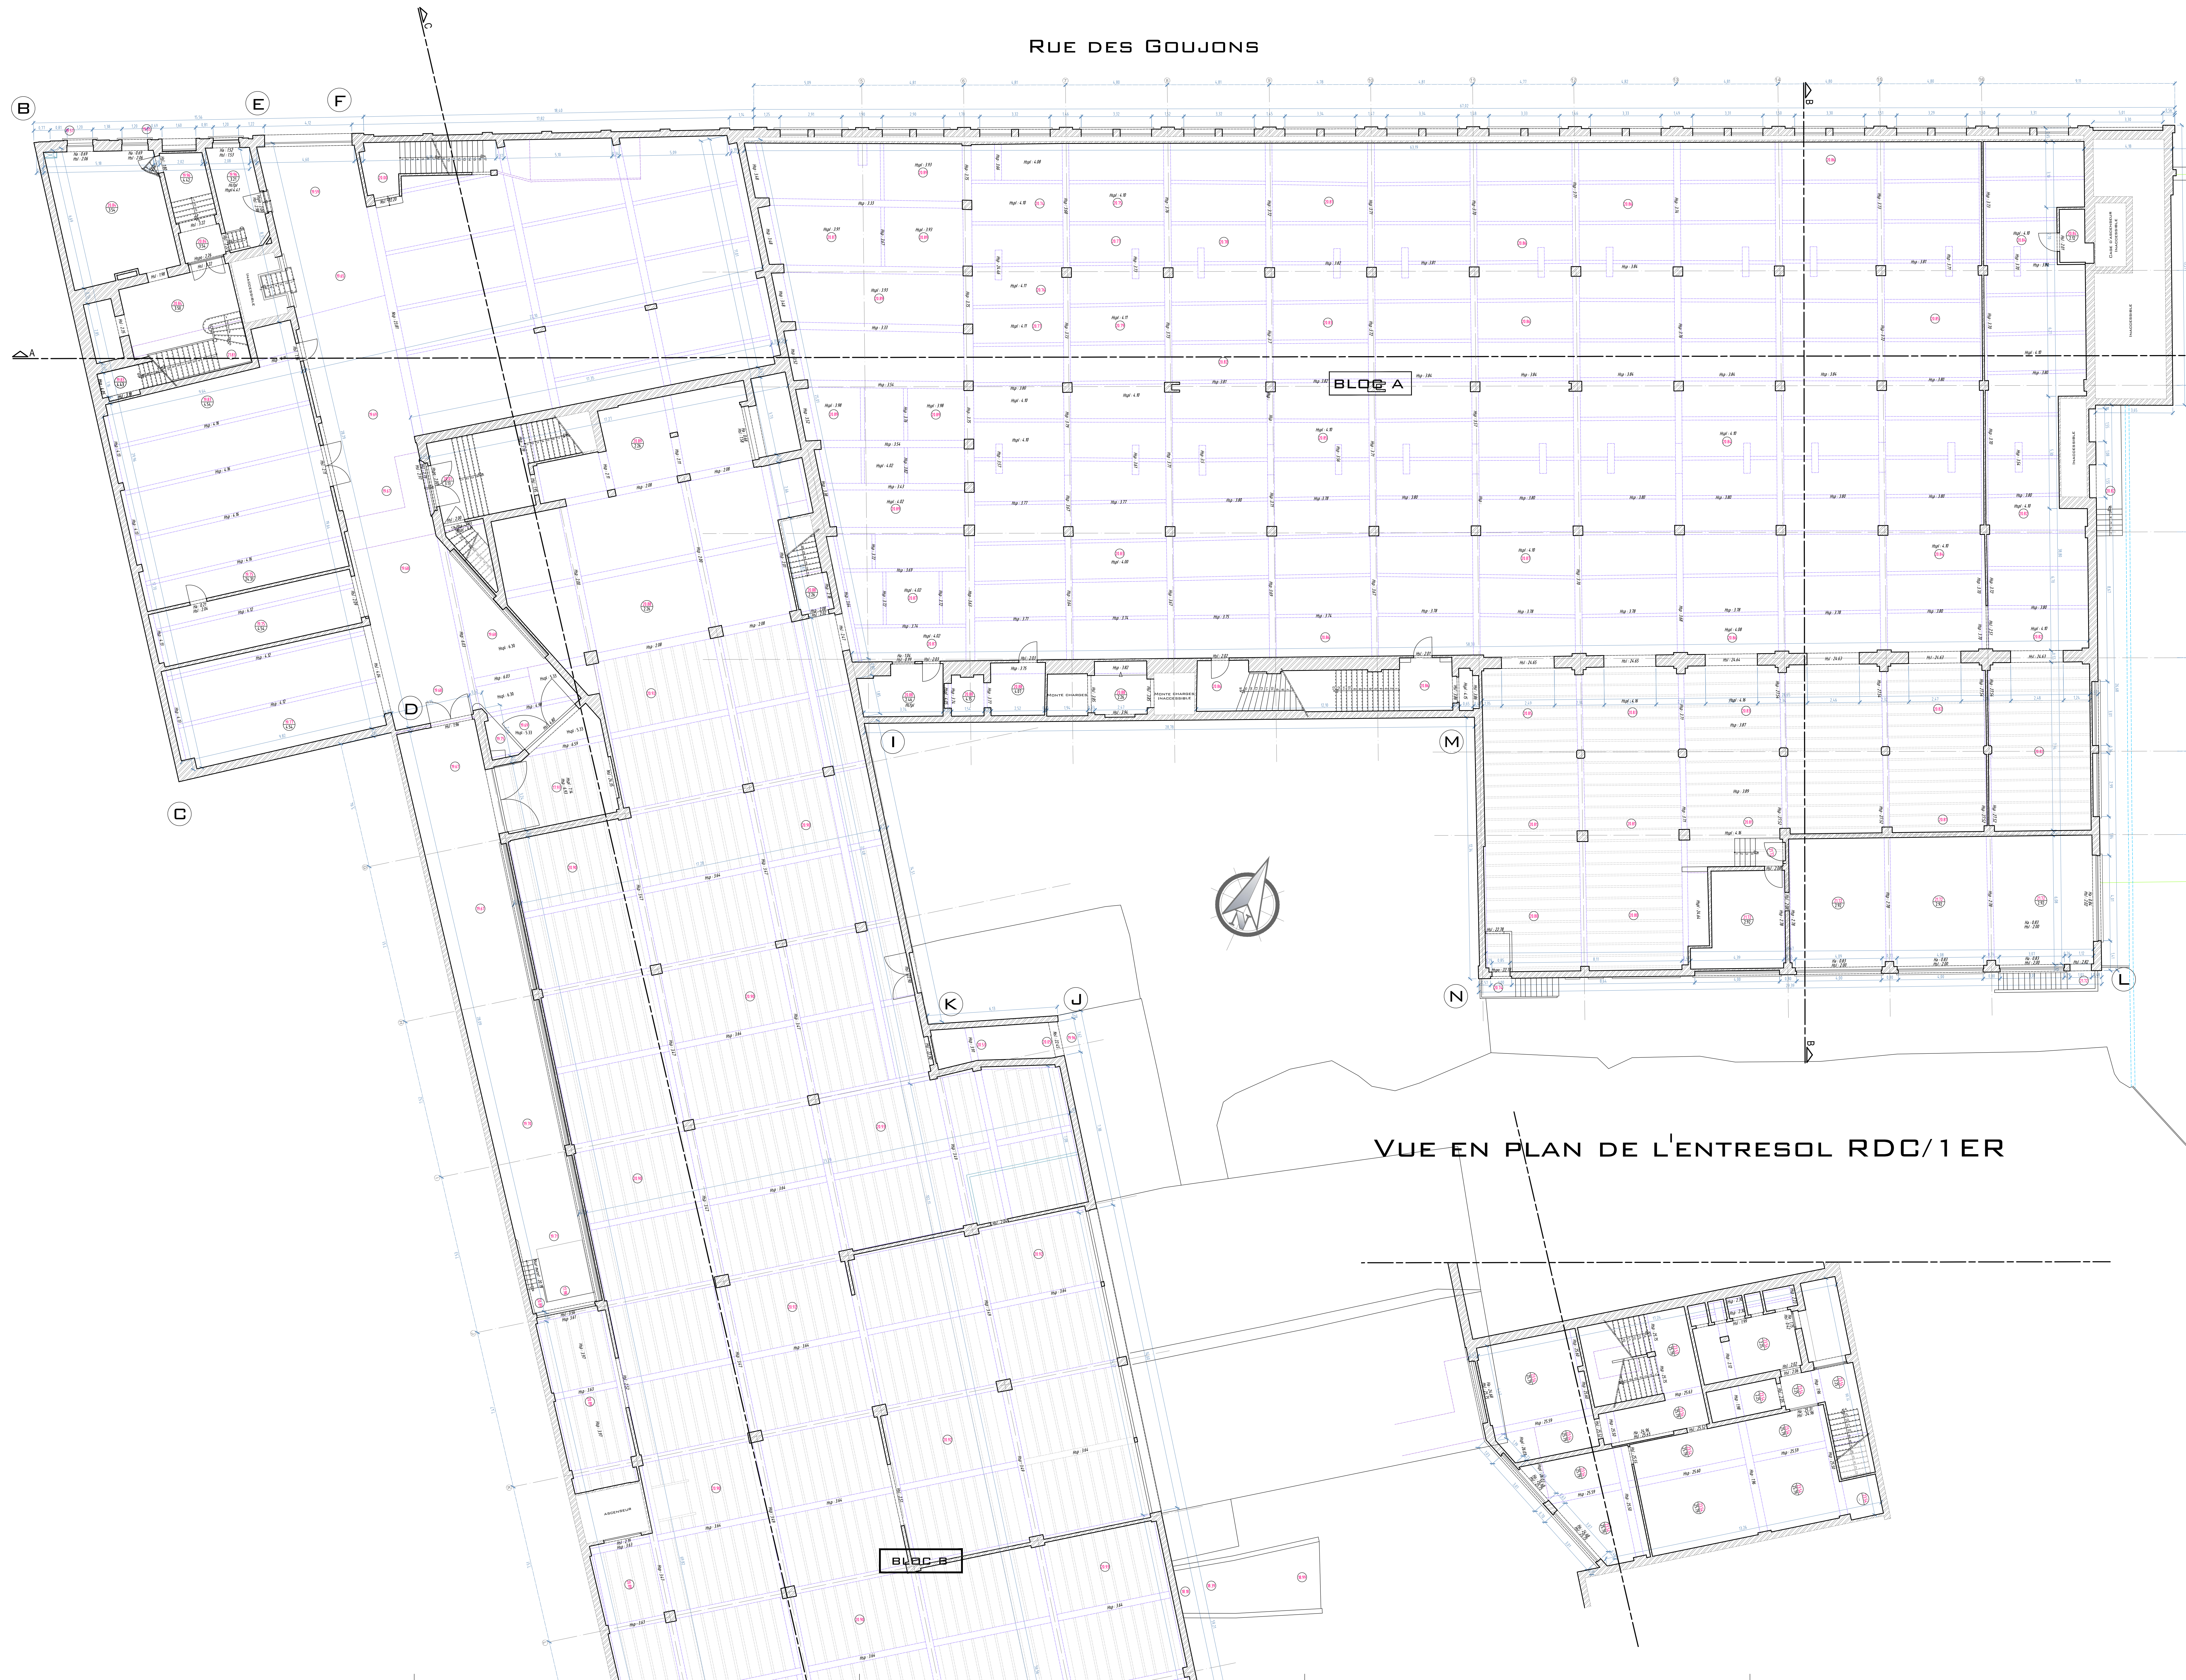


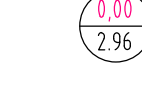
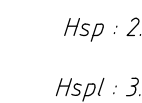
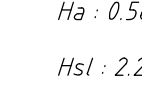
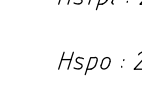



VUE EN PLAN DU REZ-DE-CHAUSSEE

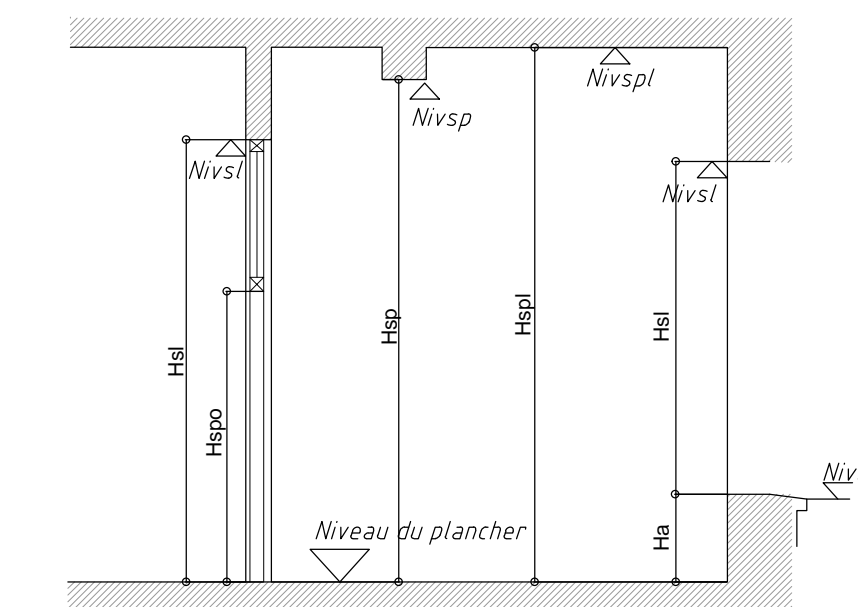
RUE DES GOUJONS



VUE EN PLAN DE L'ENTRESOL RDC/1ER

Légende

-  Niveau du plancher
-  Hauteur sous poutre
-  Hauteur sous plafond
-  Hauteur allège
-  Hauteur sous linéau
-  Hauteur sous faux plafond
-  Hauteur sous porte



Région de Bruxelles - Capitales  
Commune d'Anderlecht

Relevé d'architecture

Propriété sise: Rue des Goujons, 152

Division :	Section :	10903-01	Implantation
No :		10903-02	Vue en plan des sous-sols
		10903-03	Vue en plan du rez-de-chaussée
		10903-04	Vue en plan du 1er étage
		10903-05	Vue en plan du 2ème étage
		10903-06	Vue en plan du 3ème étage
		10903-07	Vue en plan du 4ème étage
		10903-08	Vue en plan des toitures
		10903-09	Coupe AA
		10903-10	Coupe BB
		10903-11	Coupe CC
			Coupe DD
			Élévations des façades: AB - BC - DE - GH - FG
			Élévations des façades: HI - JK - IL - MN - LA

CARACTERISTIQUES DU PLAN  
Dossier No : 10903  
Echelle : 1/100  
Date : 16/08/2016  
Classement :  
Surface du plan : 1.12 m<sup>2</sup>  
Dessiné par : C. Severin  
Vérifié par : B. Desmedt

DE CEUSTER & ASSOCIES  
Société d'Architecture  
Geometris Experts  
Urbanistes  
Architectes de paysage  
Rue de la gare, 114 • 1050 BRUXELLES  
Tél : +32 (0)2565 64 76 Fax : +32 (0)2567 39 35  
Site Internet : www.deceuster.be E-mail : info@deceuster.be



10903-03 <sup>A</sup>	1	26/08/2016 - Mise à jour
	2	
	3	
	4	