


VUE EN PLAN DU REZ-DE-CHAUSSEE

RUE DES DEUX GARES

Légende

- Niveau du plancher
- Hauteur sous plafond
- Hauteur sous poutre
- Hauteur sous plafond
- Hauteur allège
- Hauteur sous linteau
- Hauteur sous faux plafond
- Hauteur sous porte

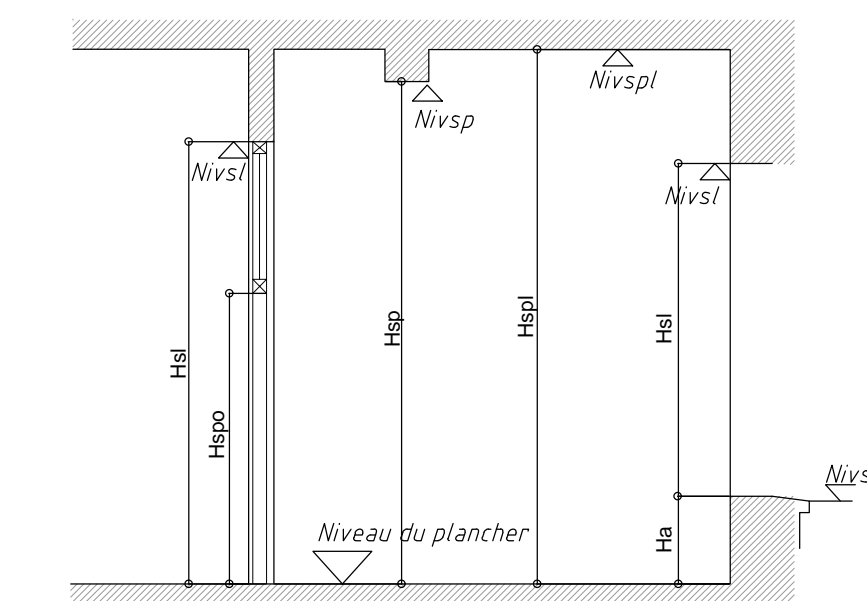

**Région de Bruxelles - Capitales
Commune d'Anderlecht**

Relevé d'architecture

Propriété sise: Rue des Goujons, 152

Division : Section :

No :

Plan dressé à la demande de :

citydev
Rue Gabrielle Petit, 6
1080 Bruxelles
T +32 2 422 91 11

- 10903-01 Implantation
- 10903-02 Vue en plan des sous-sols
- 10903-03 Vue en plan du rez-de-chaussée
- 10903-04 Vue en plan du 1er étage
- 10903-05 Vue en plan du 2ème étage
- 10903-06 Vue en plan du 3ème étage
- 10903-07 Vue en plan du 4ème étage
- 10903-08 Vue en plan des toitures
- 10903-09 Coupe AA
- 10903-09 Coupe BB
- 10903-09 Coupe CC
- 10903-09 Coupe DD
- 10903-10 Elevations des façades: AB - BC - DE - GH - FG
- 10903-11 Elevations des façades: HI - JK - IL - MN - LA

CARACTERISTIQUES DU PLAN

Dossier No: 10903
Echelle: 1/100
Date: 16/08/2016
Classement: 1.12 m²
Surface du plan: 1.12 m²
Dessiné par: C. Severin
Vérifié par: B. Desmet

DE CEUSTER & ASSOCIES
Douleur et de la rue de la Paix, 118 - 1050 BRUXELLES
Architectes

10903-03^{B1}

1	26/08/2016 - Mise à jour
2	
3	
4	