



VUE EN PLAN DU 1ER ETAGE

RUE DES GOUJONS

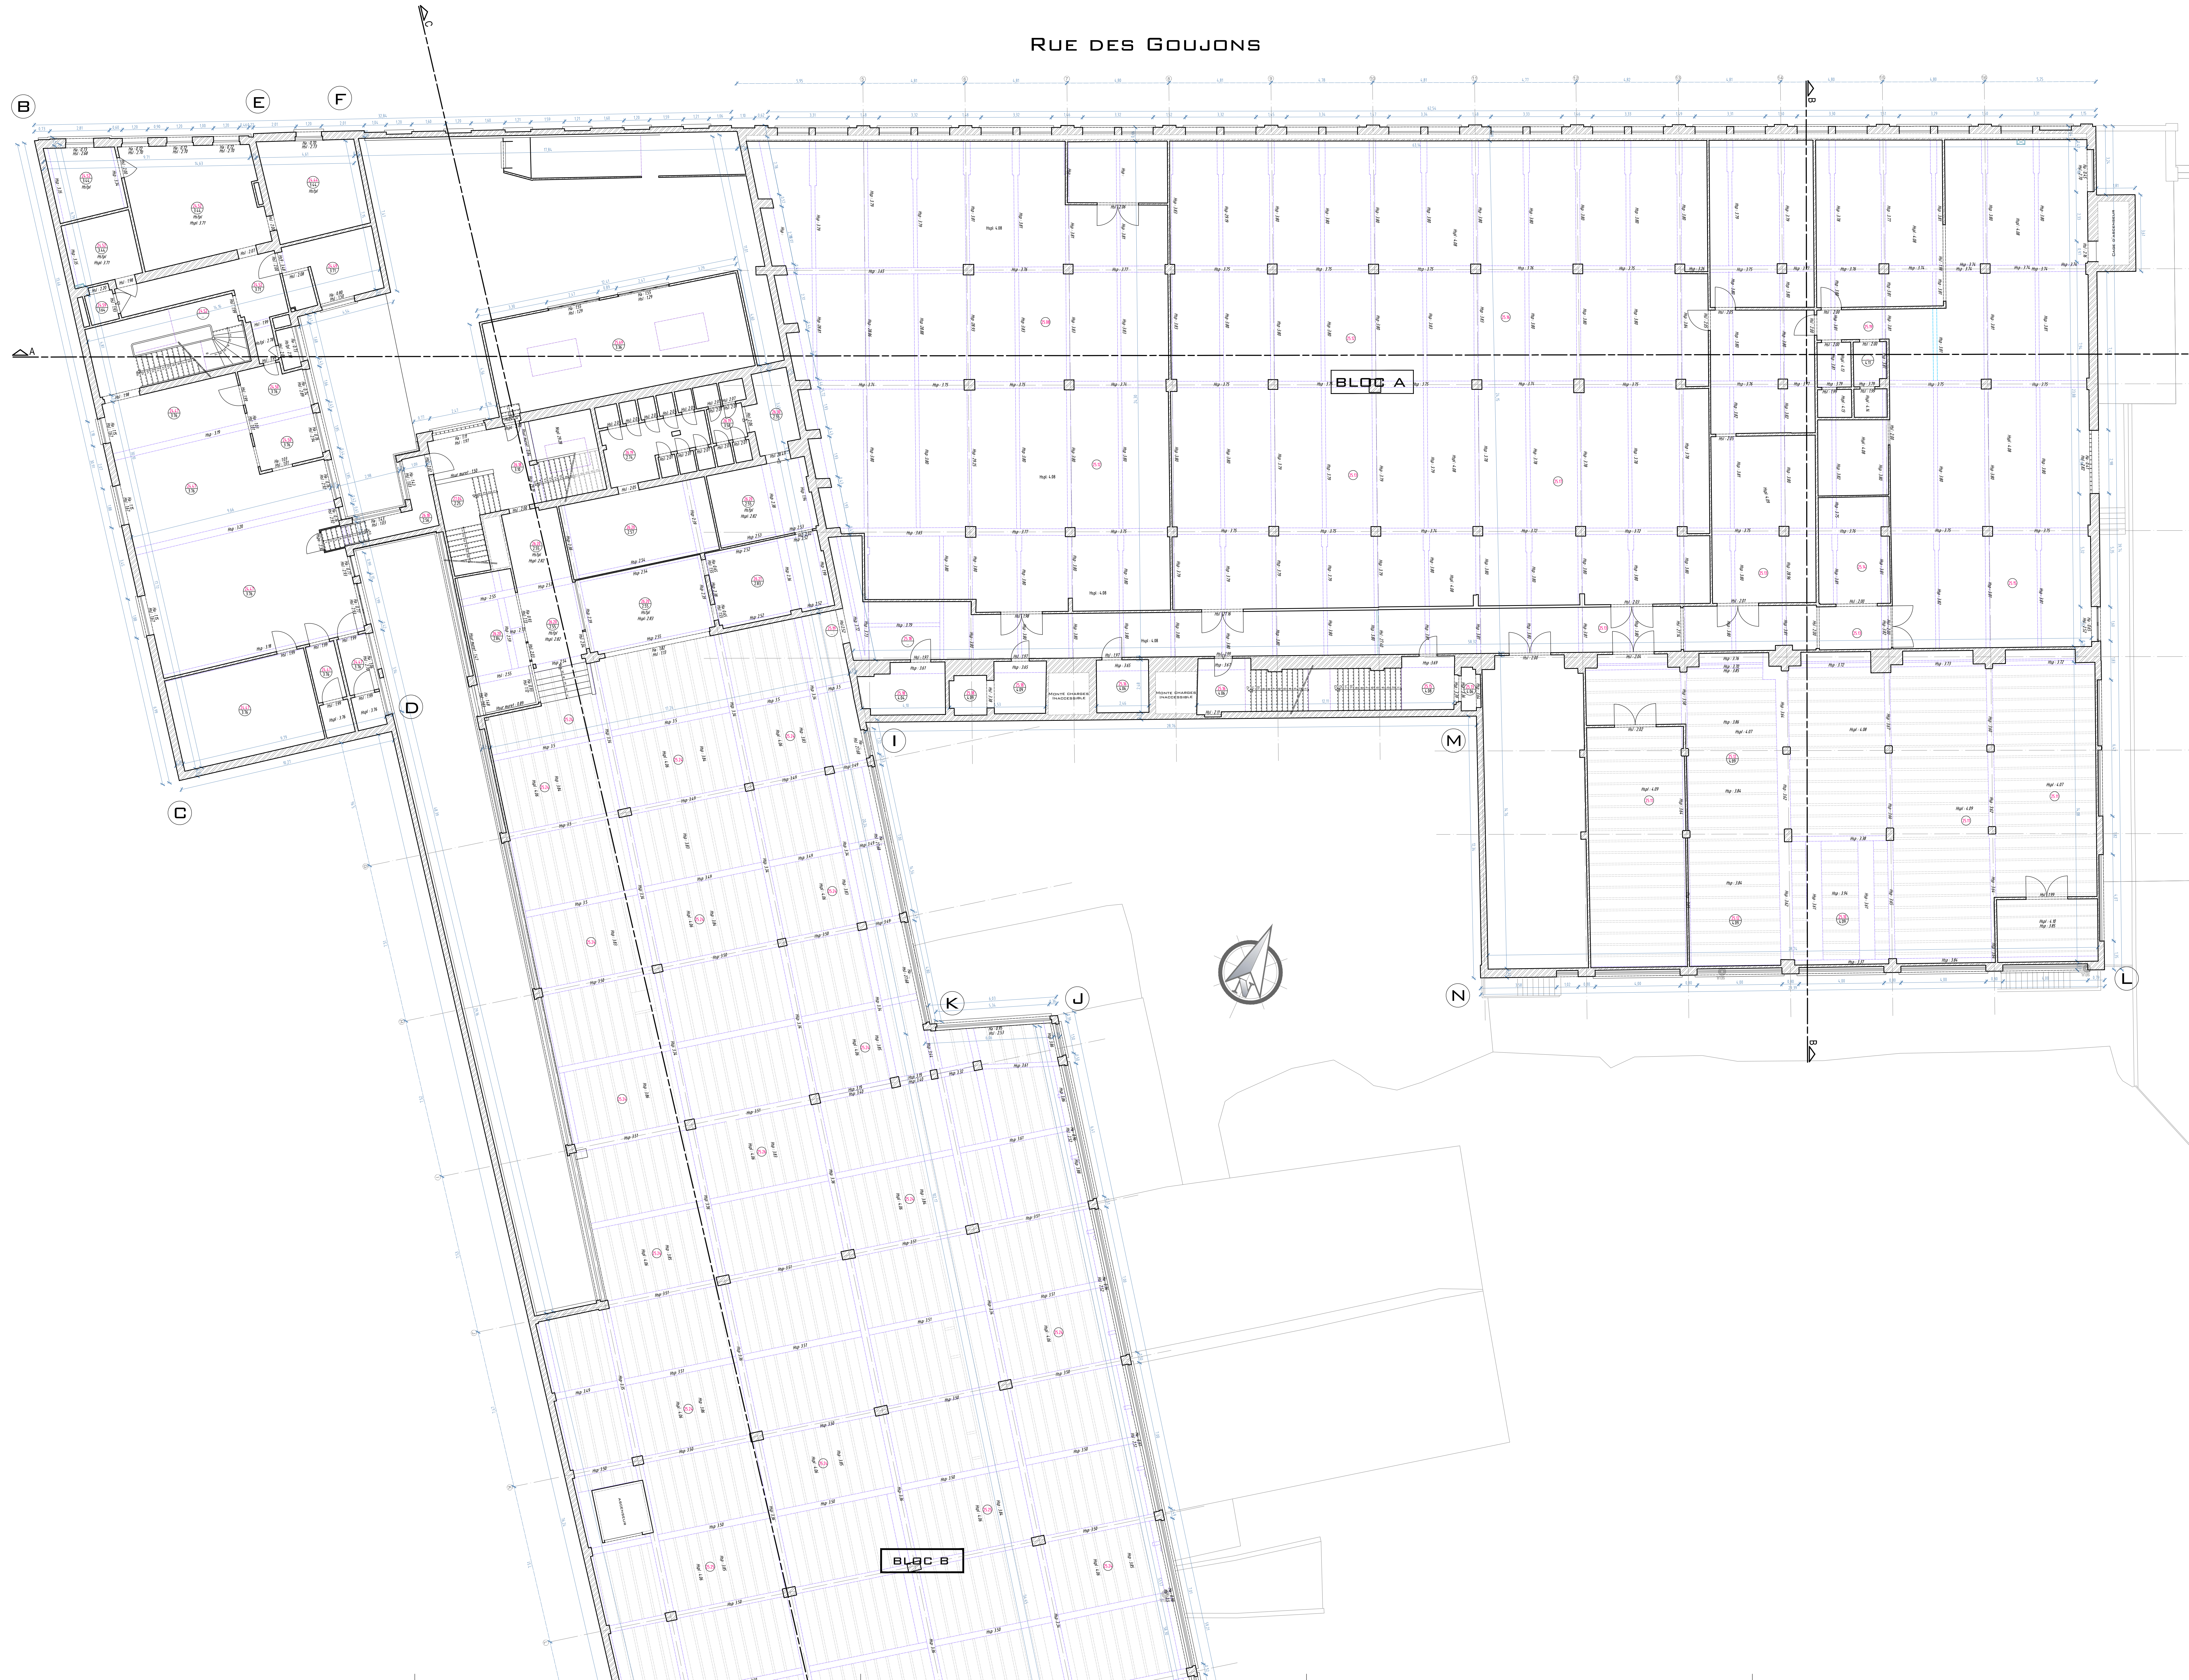

Légende

- Niveau du plancher
Hauteur sous plafond
- Hsp: 2.58 Hauteur sous poutre
- Hsp: 3.20 Hauteur sous plafond
- Ha: 0.58 Hauteur allège
- Hs: 2.29 Hauteur sous linéau
- Hsfp: 2.20 Hauteur sous faux plafond
- Hsps: 2.20 Hauteur sous porte

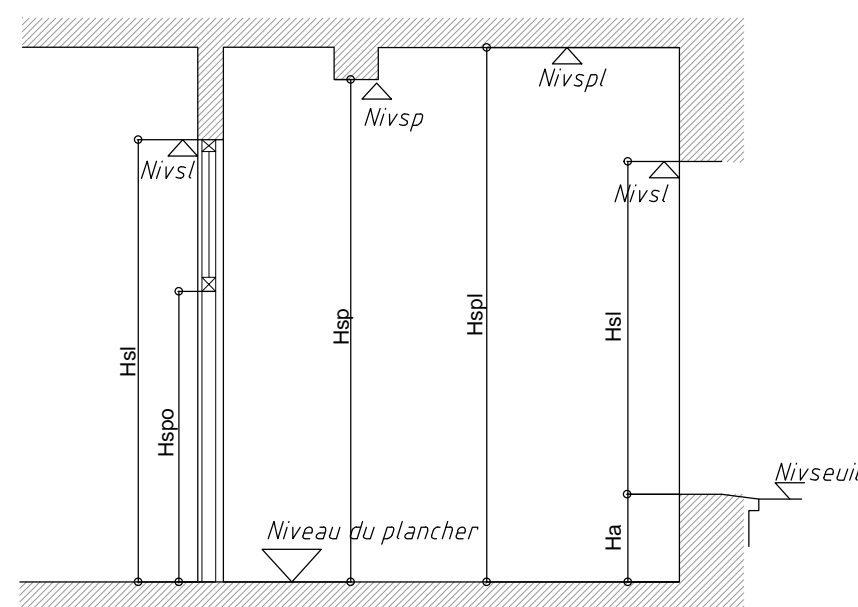

Région de Bruxelles - Capitales
Commune d'Anderlecht

Relevé d'architecture

Propriété sise: Rue des Goujons, 152

Division :	Section :	10903-01	Implantation
No :		10903-02	Vue en plan des sous-sols
		10903-03	Vue en plan du rez-de-chaussée
		10903-04	Vue en plan du 1er étage
		10903-05	Vue en plan du 2ème étage
		10903-06	Vue en plan du 3ème étage
		10903-07	Vue en plan du 4ème étage
		10903-08	Vue en plan des toitures
		10903-09	Coupe AA
		10903-10	Coupe BB
		10903-11	Coupe CC
		10903-12	Coupe DD
		10903-13	Élévations des façades: AB - BC - DE - GH - JG - LA
		10903-14	Élévations des façades: HI - JK - IL - MN - LA

CARACTERISTIQUES DU PLAN

Dossier No : 10903
 Echelle : 1/100
 Date : 16/08/2016
 Classement :
 Surface du plan : 1.12 m²
 Dessiné par : C. Severin
 Vérifié par : B. Desmet

DE CEUSTER & ASSOCIES
 Société à responsabilité limitée
 Geometrische Experts
 Architectes et Ingénieurs

Rue de la gare, 114 • 1050 BRUXELLES
 Tél : +32 (0)2565 64 70 Fax : +32 (0)2567 39 35
 Site Internet : www.deceuster.be E-Mail : info@deceuster.be

10903-04 ^A	1	26/08/2016 - Mise à jour
	2	
	3	
	4	