



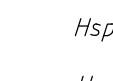
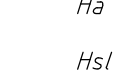
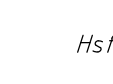





VUE EN PLAN DU 2^{ÈME} ÉTAGE

RUE DES GOUJONS

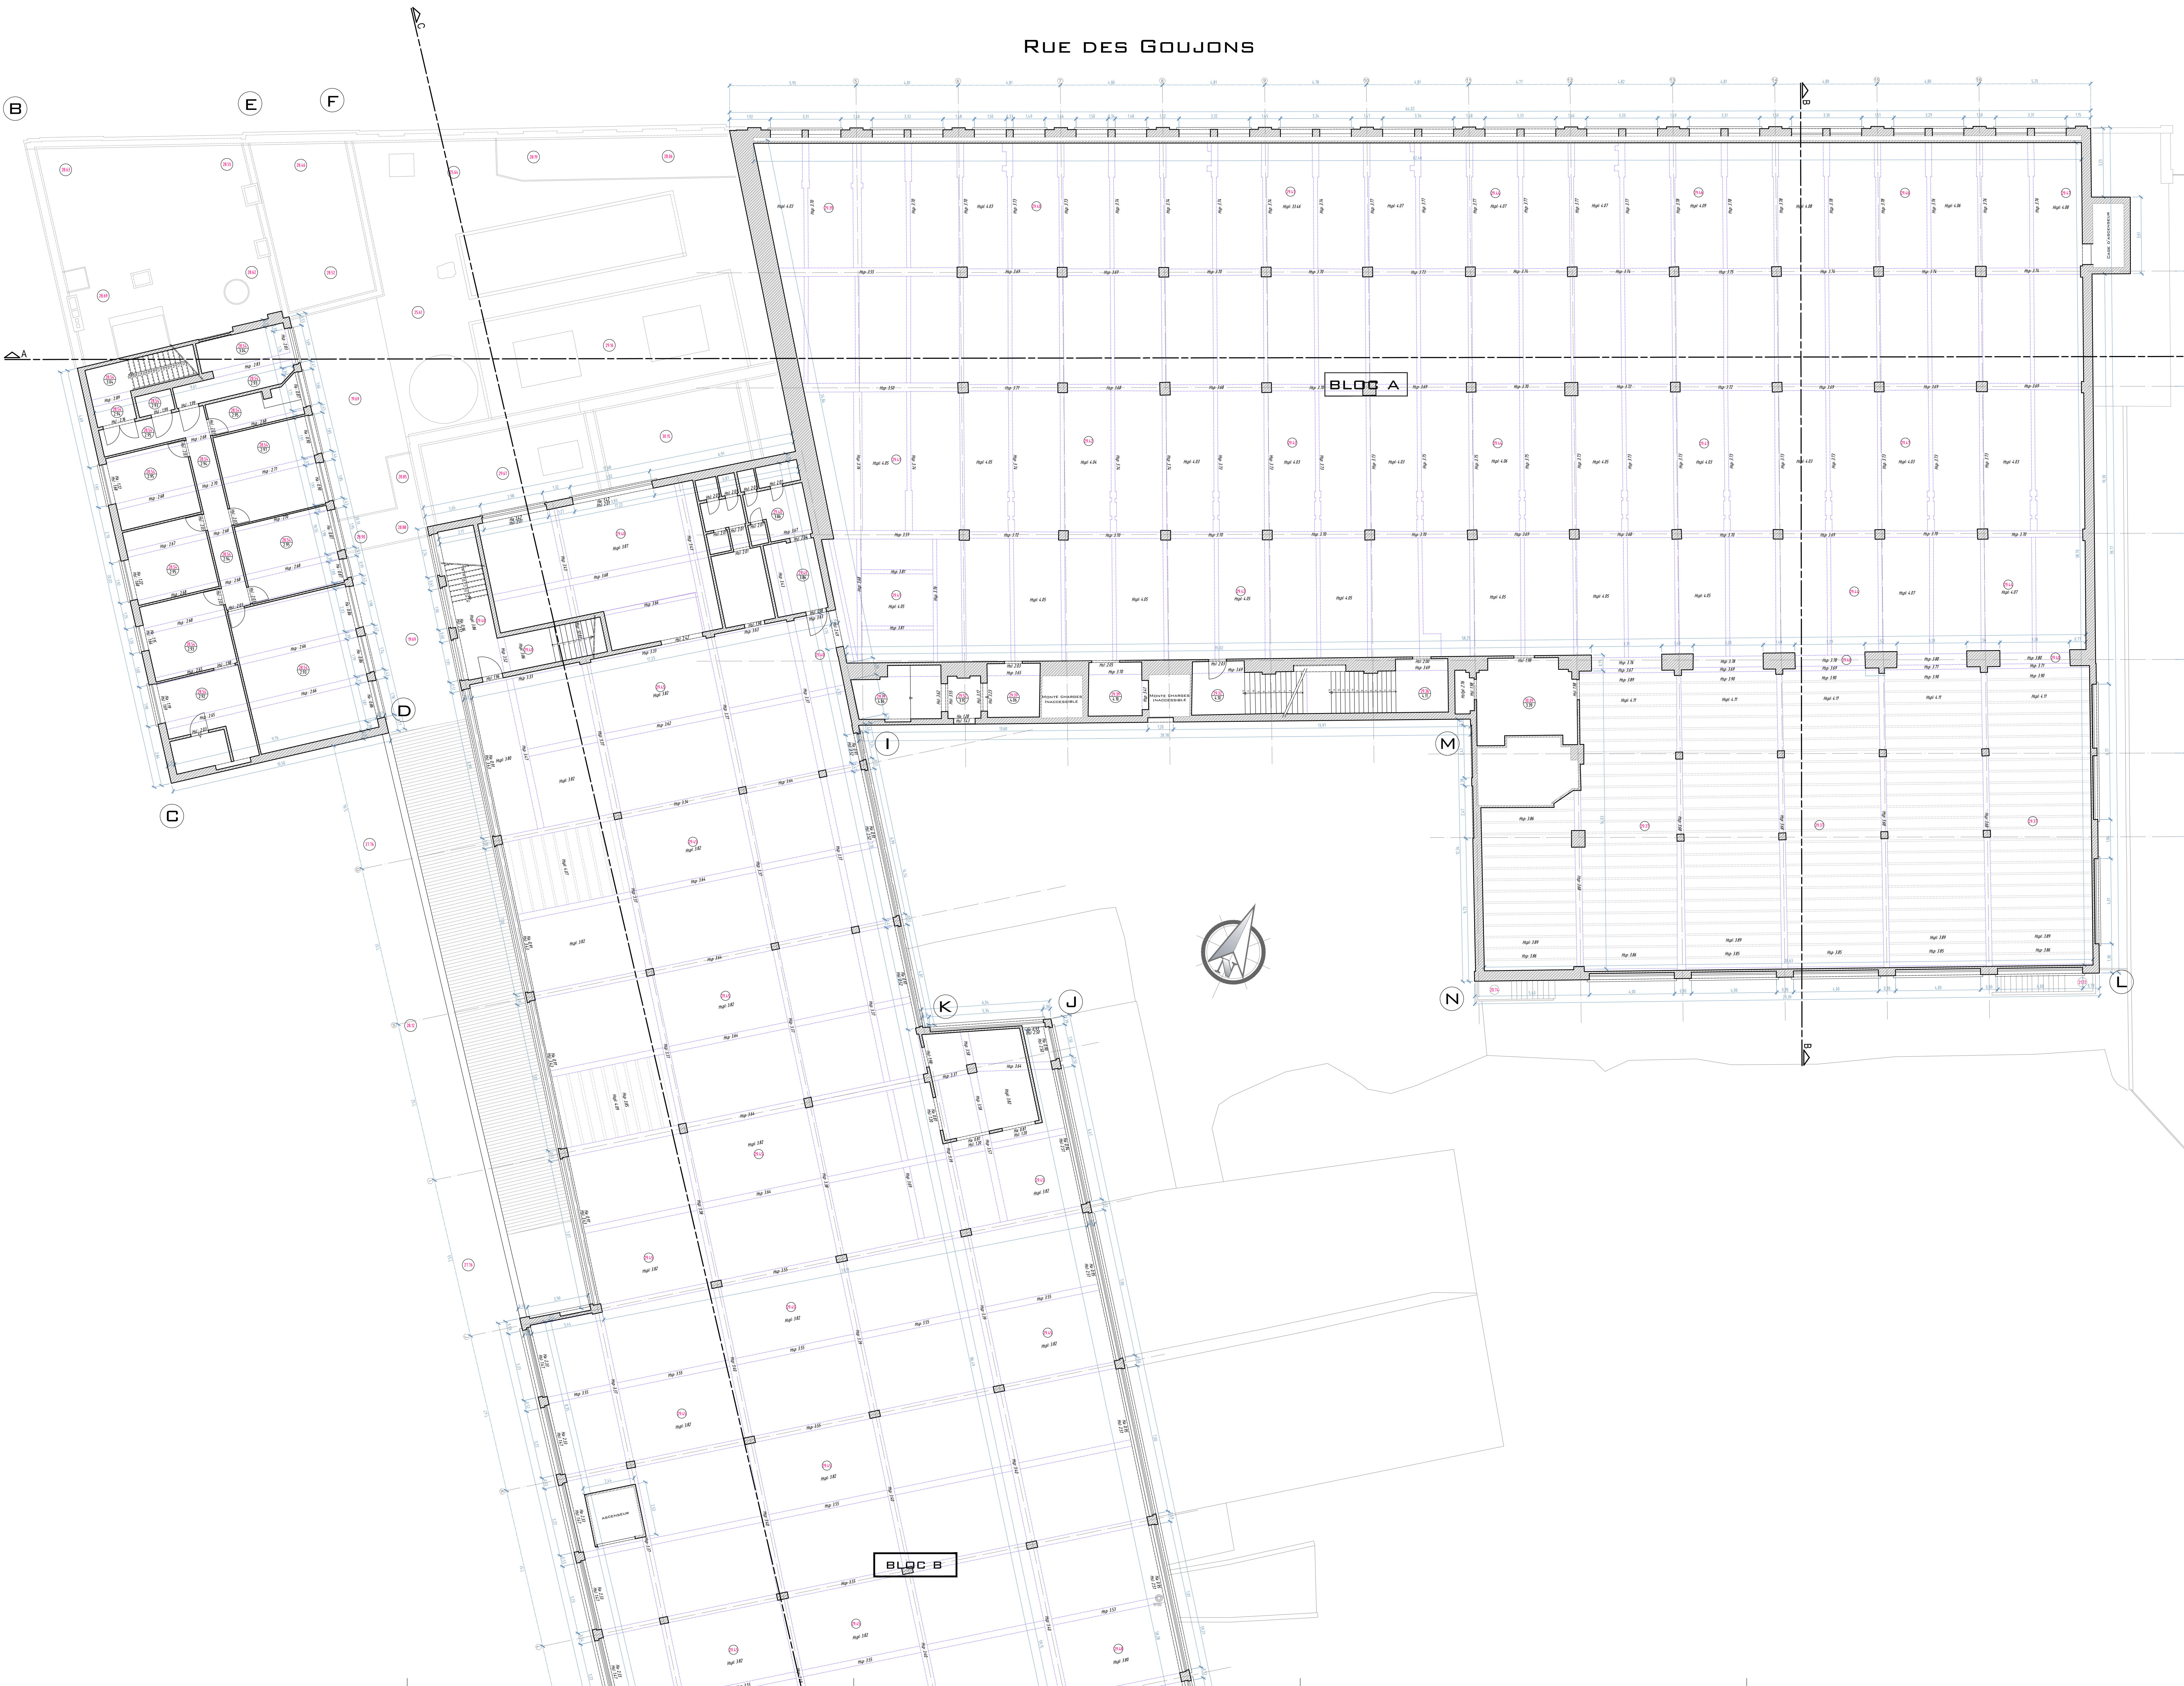

Légende

-  Niveau du plancher
-  Hauteur sous plafond
-  Hsp : 2.58 Hauteur sous poutre
-  Hsp1 : 3.20 Hauteur sous plafond
-  Ha : 0.58 Hauteur allège
-  Hst : 2.20 Hauteur sous linéau
-  Hsp1 : 2.20 Hauteur sous faux plafond
-  Hsp0 : 2.20 Hauteur sous porte

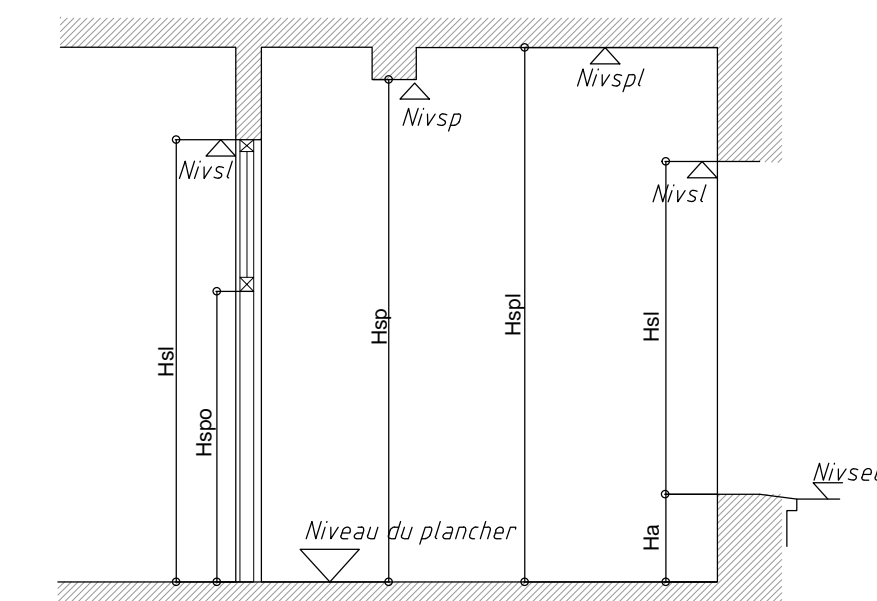


Région de Bruxelles - Capitales
Commune d'Anderlecht

Relevé d'architecture

Propriété sise: Rue des Goujons, 152

Division :	Section :	10903-01	Implantation
No :		10903-02	Vue en plan des sous-sols
		10903-03	Vue en plan du rez-de-chaussée
		10903-04	Vue en plan du 1er étage
		10903-05	Vue en plan du 2ème étage
		10903-06	Vue en plan du 3ème étage
		10903-07	Vue en plan du 4ème étage
		10903-08	Vue en plan des toitures
		10903-09	Coupe AA
		10903-10	Coupe BB
		10903-11	Coupe CC
		10903-12	Coupe DD
		10903-13	Élévations des façades: AB - BC - DE - GH - FG
		10903-14	Élévations des façades: HI - JK - IL - MN - LA

Plan dressé à la demande de :

Rue Gabrielle Petit, 6
1080 Bruxelles
T+32 2 422 51 11

CARACTERISTIQUES DU PLAN
Dossier No : 10903
Echelle : 1/100
Date : 16/08/2016
Classement :
Surface du plan : 1.12 m²
Dessiné par : C. Severin
Vérifié par : B. Desmedt

DE CEUSTER & ASSOCIES
Société Royale Belge de S.P.A.
Géomètres Experts
Urbanistes
Architectes de Projets
Rue de la Paix, 114 • 1050 BRUXELLES
Tél : +32 (0)2565 54 70 Fax : +32 (0)2567 39 35
Site Internet : www.de-ceuster.be E-Mail : info@de-ceuster.be

10903-05 ^A	1	26/08/2016 - Mise à jour
	2	
	3	
	4	