

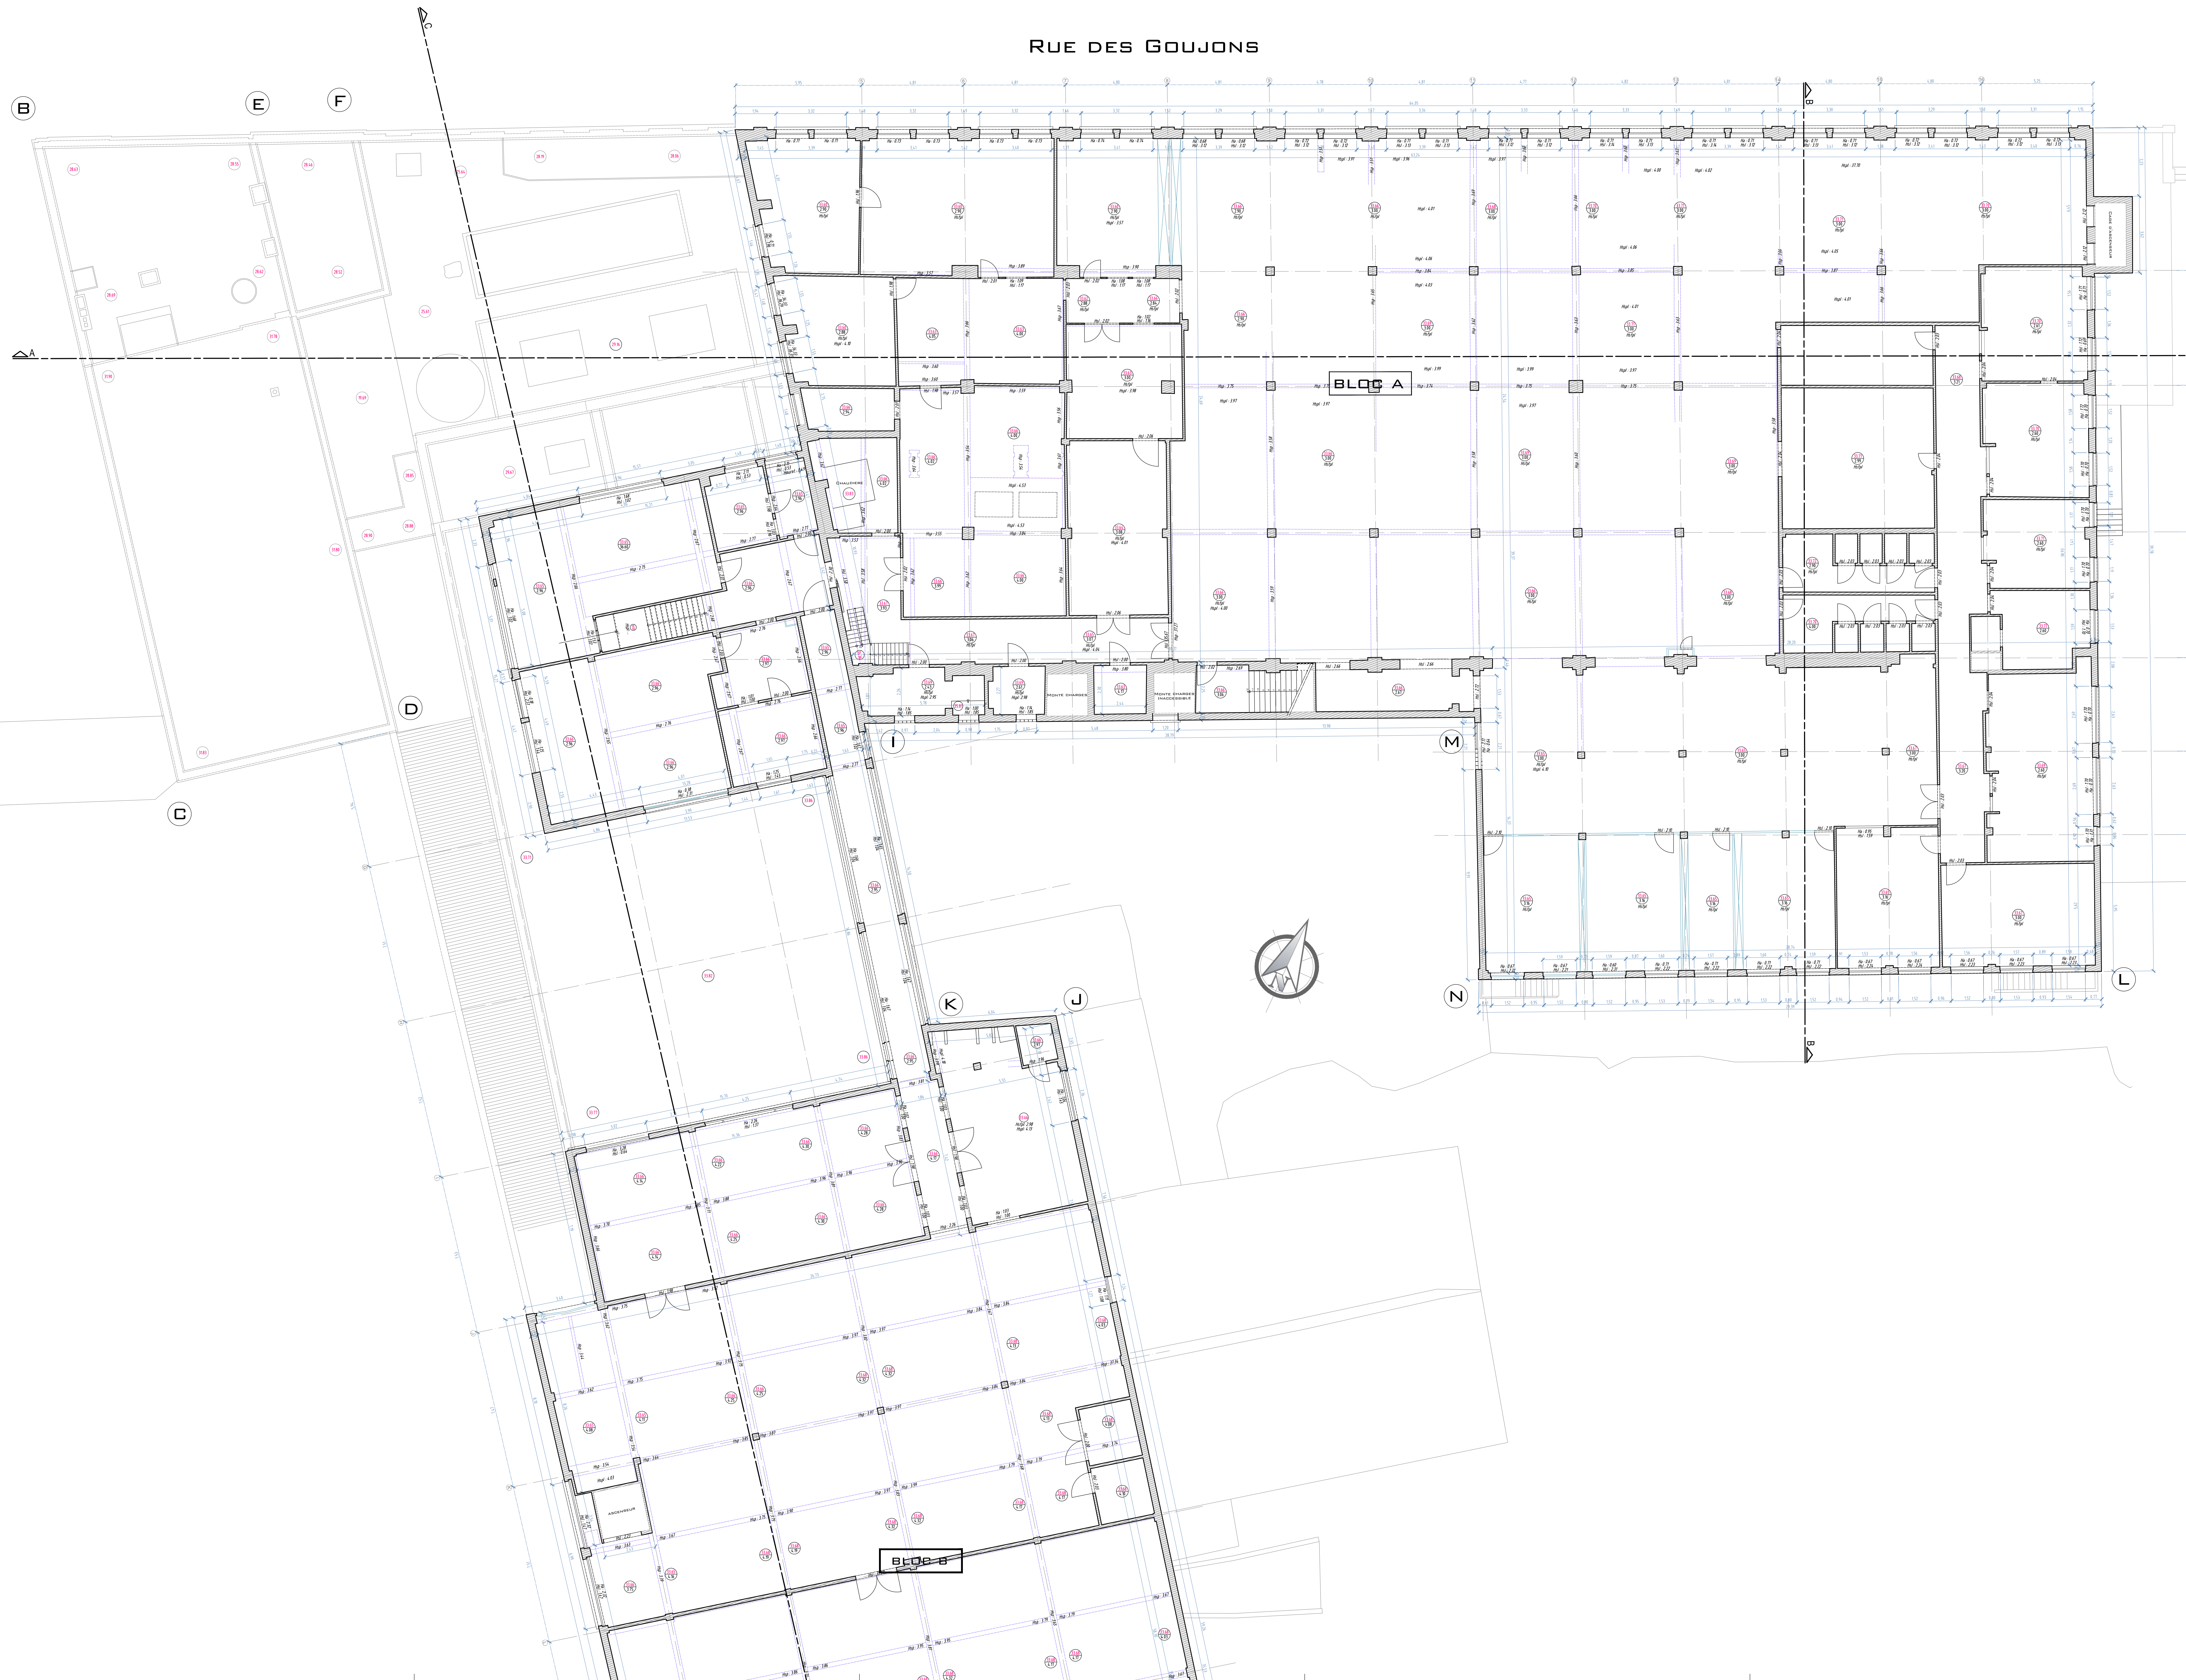
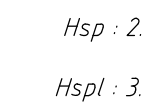


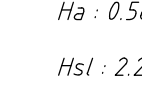


# VUE EN PLAN DU 3EME ETAGE

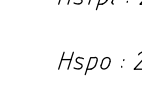

## Légende

-  Niveau du plancher
-  Hauteur sous poutre
-  Hauteur sous plafond
-  Hauteur allège
-  Hauteur sous linéau
-  Hauteur sous faux plafond
-  Hauteur sous porte

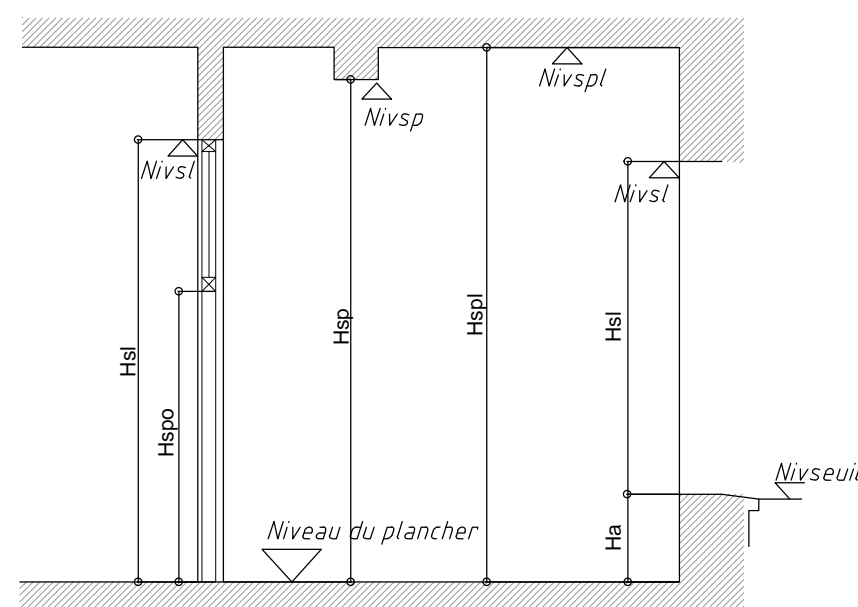

Région de Bruxelles - Capitales  
Commune d'Anderlecht

Relevé d'architecture

Propriété sise: Rue des Goujons, 152

Division :	Section :	10903-01	Implantation
No :		10903-02	Vue en plan des sous-sols
		10903-03	Vue en plan du rez-de-chaussée
		10903-04	Vue en plan du 1er étage
		10903-05	Vue en plan du 2ème étage
		10903-06	Vue en plan du 3ème étage
		10903-07	Vue en plan du 4ème étage
		10903-08	Vue en plan des toitures
		10903-09	Coupe AA
		10903-10	Coupe BB
		10903-11	Coupe CC
		10903-12	Coupe DD
		10903-13	Élévations des façades: AB - BC - DE - GH - IJ - KL - MN - LA
		10903-14	Élévations des façades: HI - JK - IL - MN - LA

**CARACTERISTIQUES DU PLAN**

Dossier No : 10903  
 Echelle : 1/100  
 Date : 16/08/2016  
 Classement :  
 Surface du plan : 1.12 m<sup>2</sup>  
 Dessiné par : C. Severin  
 Vérifié par : B. Desmedt

**DE CEUSTER & ASSOCIES**  
 Société d'Architecture et de Génie Civil

Rue de la gare 114 • 1050 BRUXELLES  
 Tél : +32 (0)2538 54 70 Fax : +32 (0)2537 39 35  
 Site Internet : www.de-ceuster.be E-mail : info@de-ceuster.be

10903-06 <sup>A</sup>	1	26/08/2016 - Mise à jour
	2	
	3	
	4	