



VUE EN PLAN DES SOUS-SOLS

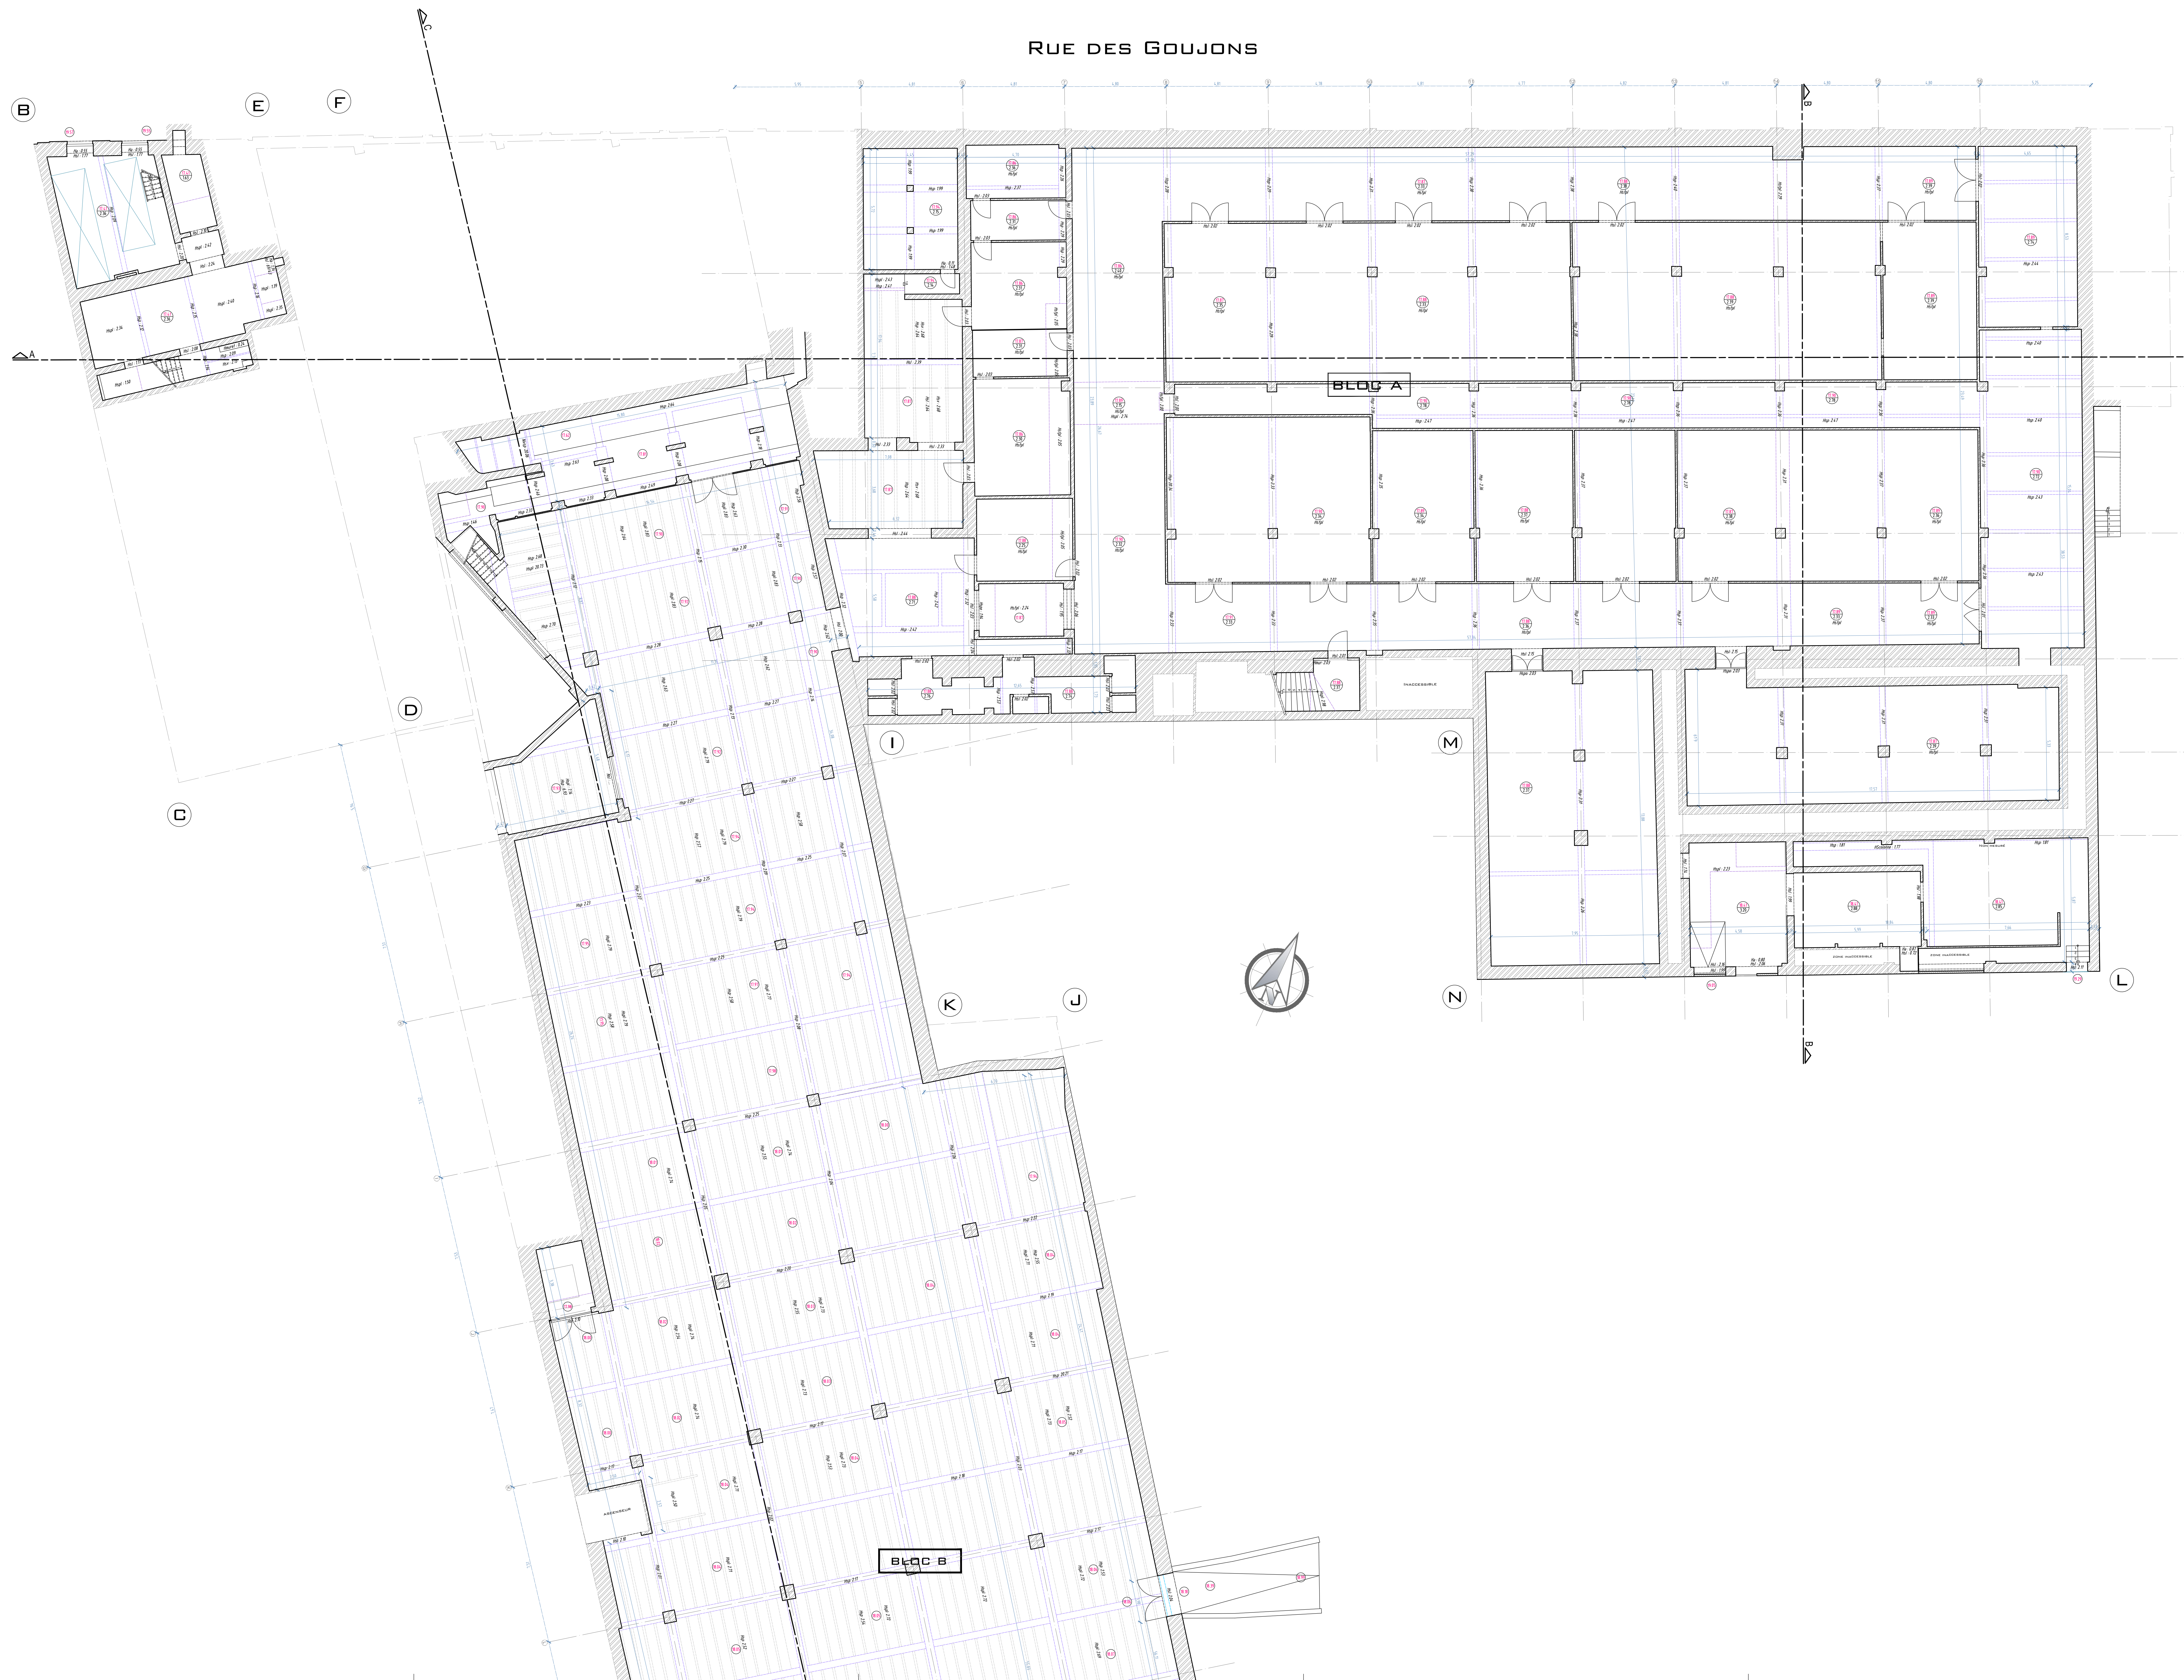

Légende

- Niveau du plancher
- Hauteur sous plafond
- Hauteur sous poutre
- Hauteur sous plafond
- Hauteur allège
- Hauteur sous linteau
- Hauteur sous faux plafond
- Hauteur sous porte

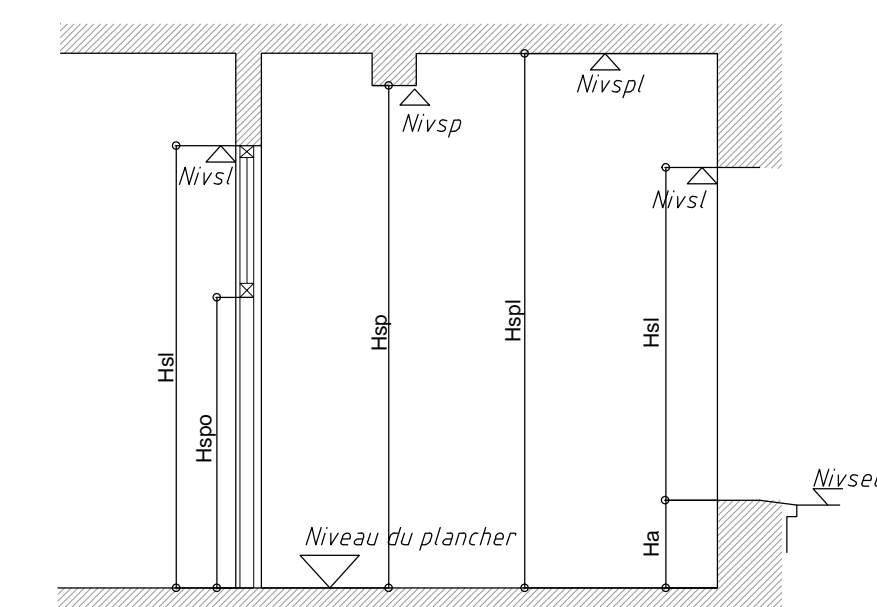

Région de Bruxelles - Capitales  
Commune d'Anderlecht

Relevé d'architecture

Propriété sise: Rue des Goujons, 152

Division :	Section :	10903-01	Implantation
No :		10903-02	Vue en plan des sous-sols
		10903-03	Vue en plan du rez-de-chaussée
		10903-04	Vue en plan du 1er étage
		10903-05	Vue en plan du 2ème étage
		10903-06	Vue en plan du 3ème étage
		10903-07	Vue en plan du 4ème étage
		10903-08	Vue en plan des toitures
		10903-09	Coupe AA
		10903-10	Coupe BB
		10903-11	Coupe CC
		10903-12	Coupe DD
		10903-13	Élévations des façades: AB - BC - DE - GH - FG
		10903-14	Élévations des façades: HI - JK - IL - MN - LA

CARACTERISTIQUES DU PLAN  
Dossier No : 10903  
Echelle : 1/100  
Date : 16/08/2016  
Classement :  
Surface du plan : 1.12 m<sup>2</sup>  
Dessiné par : C. Severin  
Vérifié par : B. Desmet

**DE CEUSTER & ASSOCIÉS**  
Société Royale Belge de D.P.A.  
Géomètres Experts  
Urbanistes  
Architectes de Paysage

Rue de la Paix, 114 • 1050 BRUXELLES  
Tél : +32 (0)2556 64 70 Fax : +32 (0)257 39 35  
Site Internet : www.deceuster.be E-mail : info@deceuster.be

10903-02 <sup>A</sup>	1	26/08/2016 - Mise à jour
	2	
	3	
	4	