


VUE EN PLAN DES SOUS-SOLS

RUE DES DEUX GARES

Légende

- Niveau du plancher
- Hauteur sous plafond
- Hsp : 2.58 Hauteur sous poutre
- Hsp1 : 3.20 Hauteur sous plafond
- Hs : 0.58 Hauteur allège
- Hst : 2.20 Hauteur sous linteau
- Hsp1 : 2.20 Hauteur sous faux plafond
- Hsp2 : 2.20 Hauteur sous porte

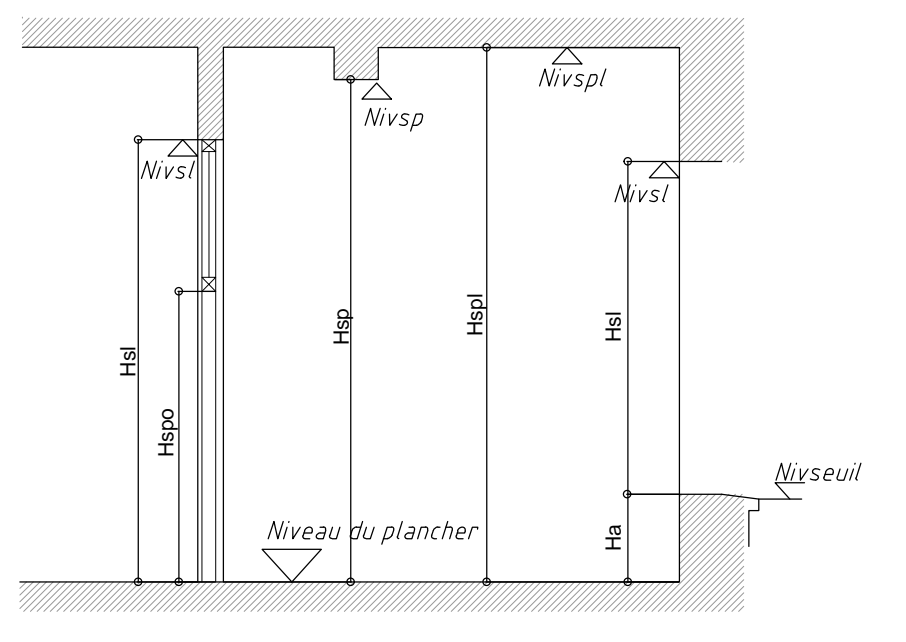

**Région de Bruxelles - Capitales
Commune d'Anderlecht**

Relevé d'architecture

Propriété sise: Rue des Goujons, 152

| | | | |
|------------|-----------|----------|--|
| Division : | Section : | 10903-01 | Implantation |
| No : | | 10903-02 | Vue en plan des sous-sols |
| | | 10903-03 | Vue en plan du rez-de-chaussée |
| | | 10903-04 | Vue en plan du 1er étage |
| | | 10903-05 | Vue en plan du 2ème étage |
| | | 10903-06 | Vue en plan du 3ème étage |
| | | 10903-07 | Vue en plan du 4ème étage |
| | | 10903-08 | Vue en plan des toitures |
| | | 10903-09 | Coupe AA |
| | | 10903-10 | Coupe BB |
| | | 10903-11 | Coupe CC |
| | | 10903-12 | Coupe DD |
| | | 10903-13 | Élévations des façades: AB - BC - DE - GH - FG |
| | | 10903-14 | Élévations des façades: HI - JK - IL - MN - LA |

Plan dressé à la demande de :

Rue Gabrielle Petit, 6
1080 Bruxelles
T+32 2 422 51 11

CARACTERISTIQUES DU PLAN
Dossier No : 10903
Echelle : 1/100
Date : 16/08/2016
Classement :
Surface du plan : 1.12 m²
Dessiné par : C. Severin
Vérifié par : B. Desmedt

DE CEUSTER & ASSOCIÉS
Société Royale Belge de D.P.A.
Géomètres Experts
Urbanistes
Architectes de Paysage

Rue de la Gare, 114 • 1050 BRUXELLES
Tél : +32 (0)2538 54 70 Fax : +32 (0)2537 39 35
Site Internet : www.deceuster.be E-mail : info@deceuster.be

| | | |
|------------------------|---|--------------------------|
| 10903-02 ^{B1} | 1 | 26/08/2016 - Mise à jour |
| | 2 | |
| | 3 | |
| | 4 | |